

街区原子図


縮 尺

1/500

地 番

123

新鎌ヶ谷二丁目

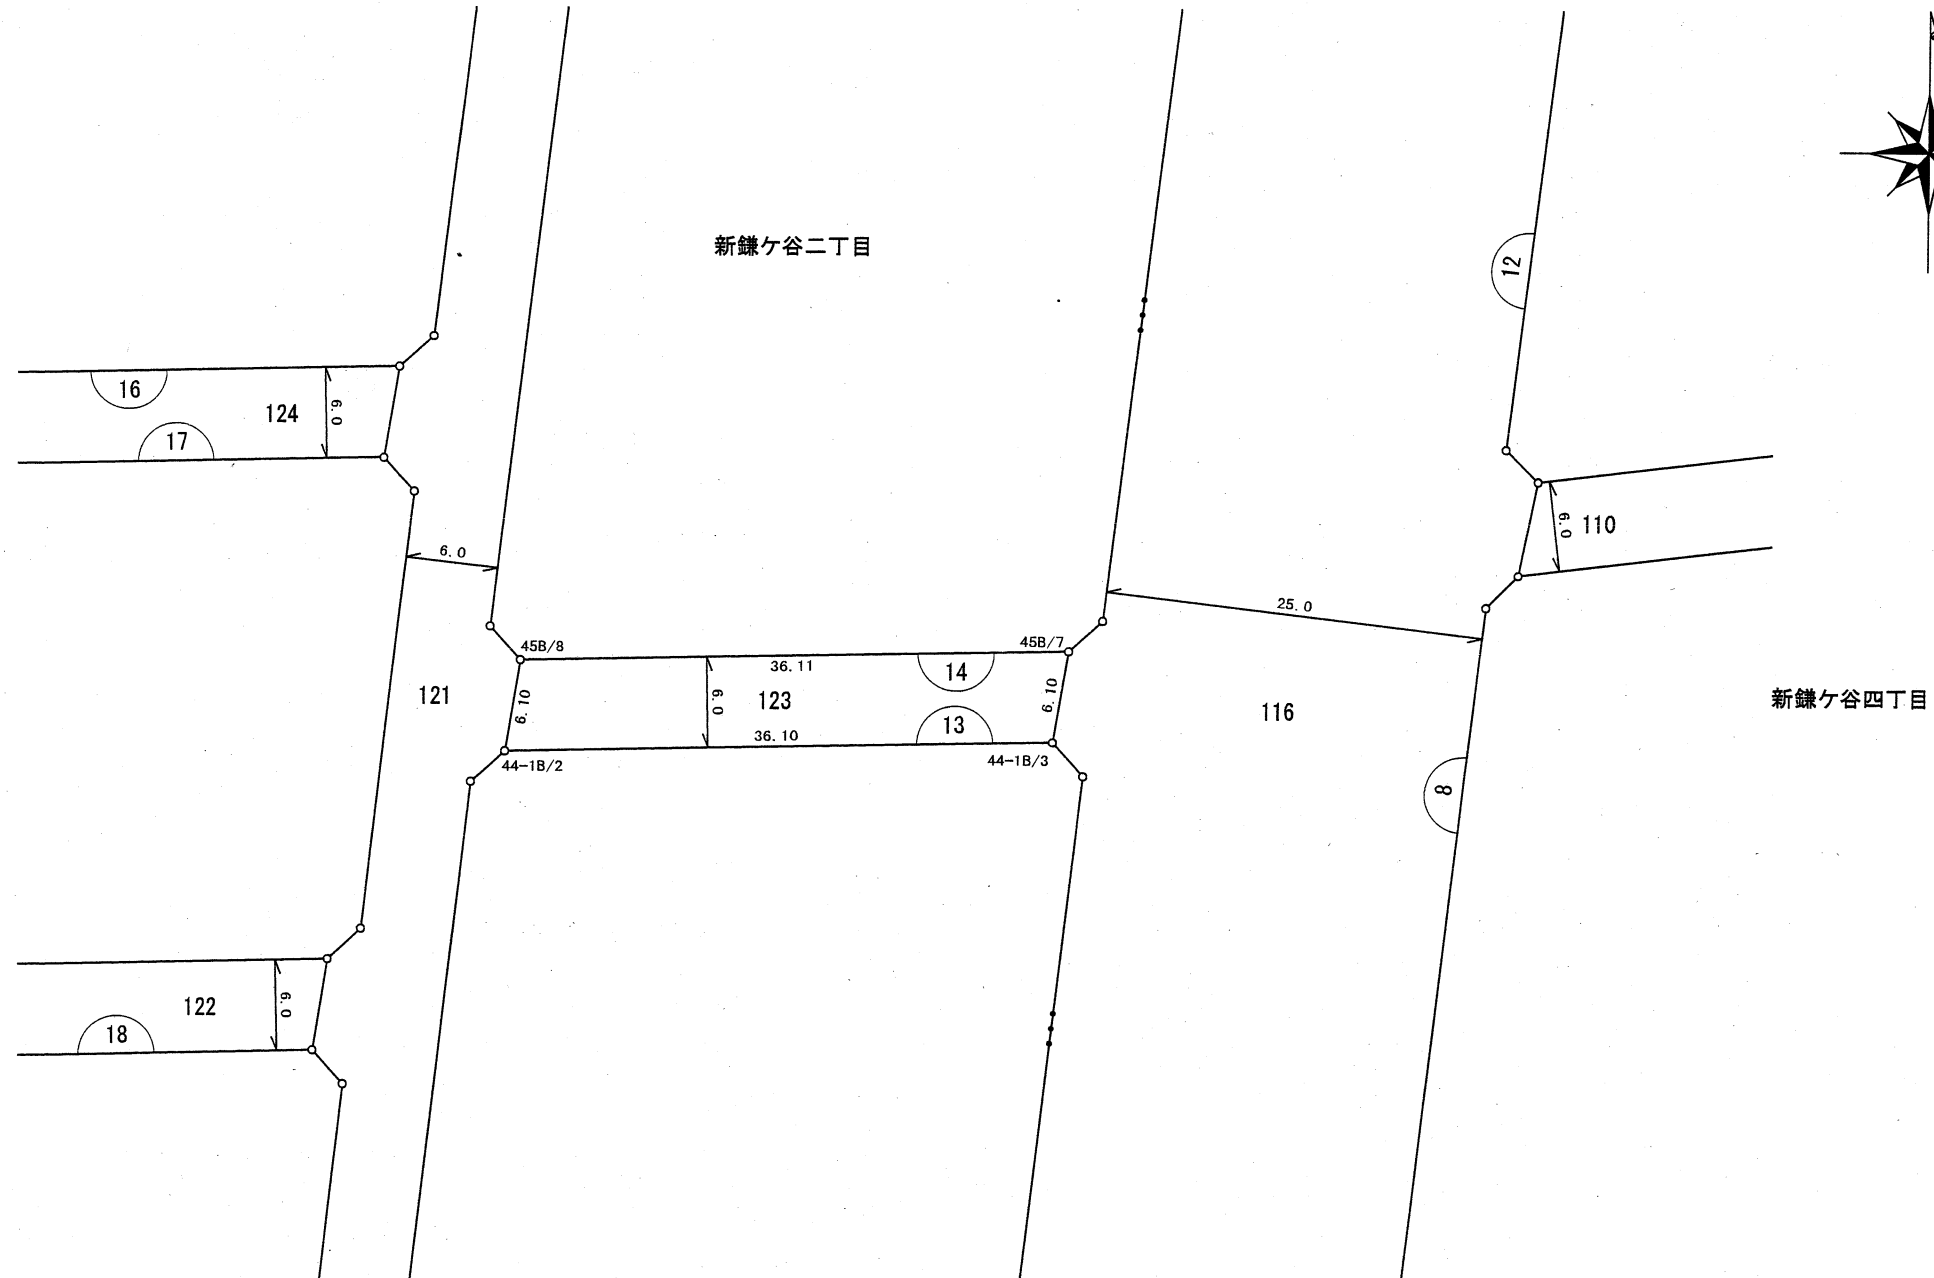

座 標 一 覽 表

测 点 名	X 座 标	Y 座 标
44-1B/2	-24474.546	15532.976
44-1B/3	-24473.896	15569.079
45B/7	-24467.876	15570.097
45B/8	-24468.527	15533.993

※平成21年2月20日換地処分時点でのデータとなります。
換地処分後の内容を証明するものではありません。

凡 例	
	地 番
	境界点・点名
	地 番・辺長
	丁 目 境