
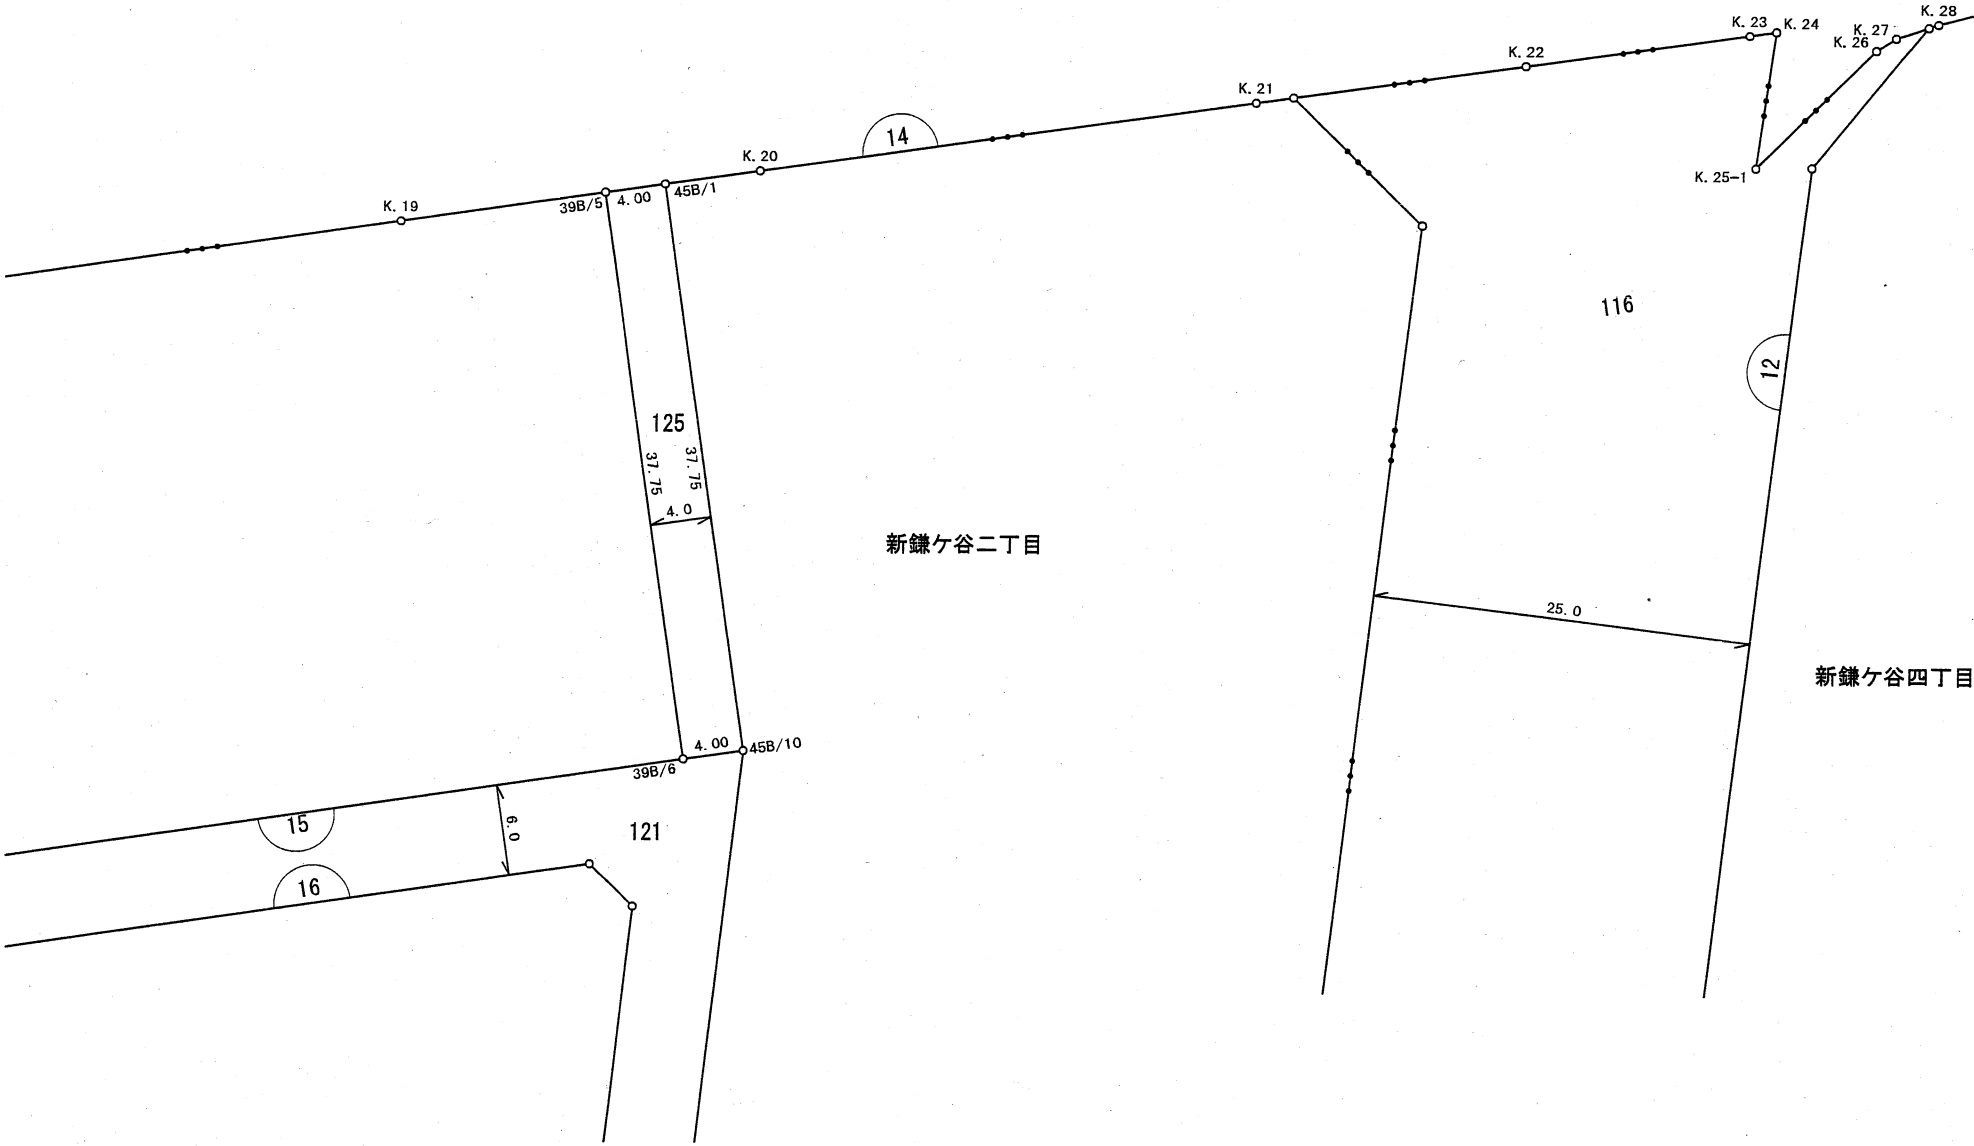


街区原子図

縮 尺	1/500	地 番	125
-----	-------	-----	-----

新鎌ヶ谷二丁目

※平成21年2月20日換地処分時点でのデータとなります。
換地処分後の内容を証明するものではありません。

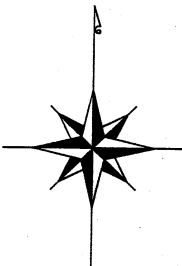

座 標 一 覧 表

測 点 名	X 座 標	Y 座 標
39B/5	-24363.362	15530.583
39B/6	-24400.731	15535.971
45B/1	-24362.791	15534.542
45B/10	-24400.160	15539.930

凡 例	
	地 番
	境界点・点名
	地 番・辺 長
	丁 目 境