
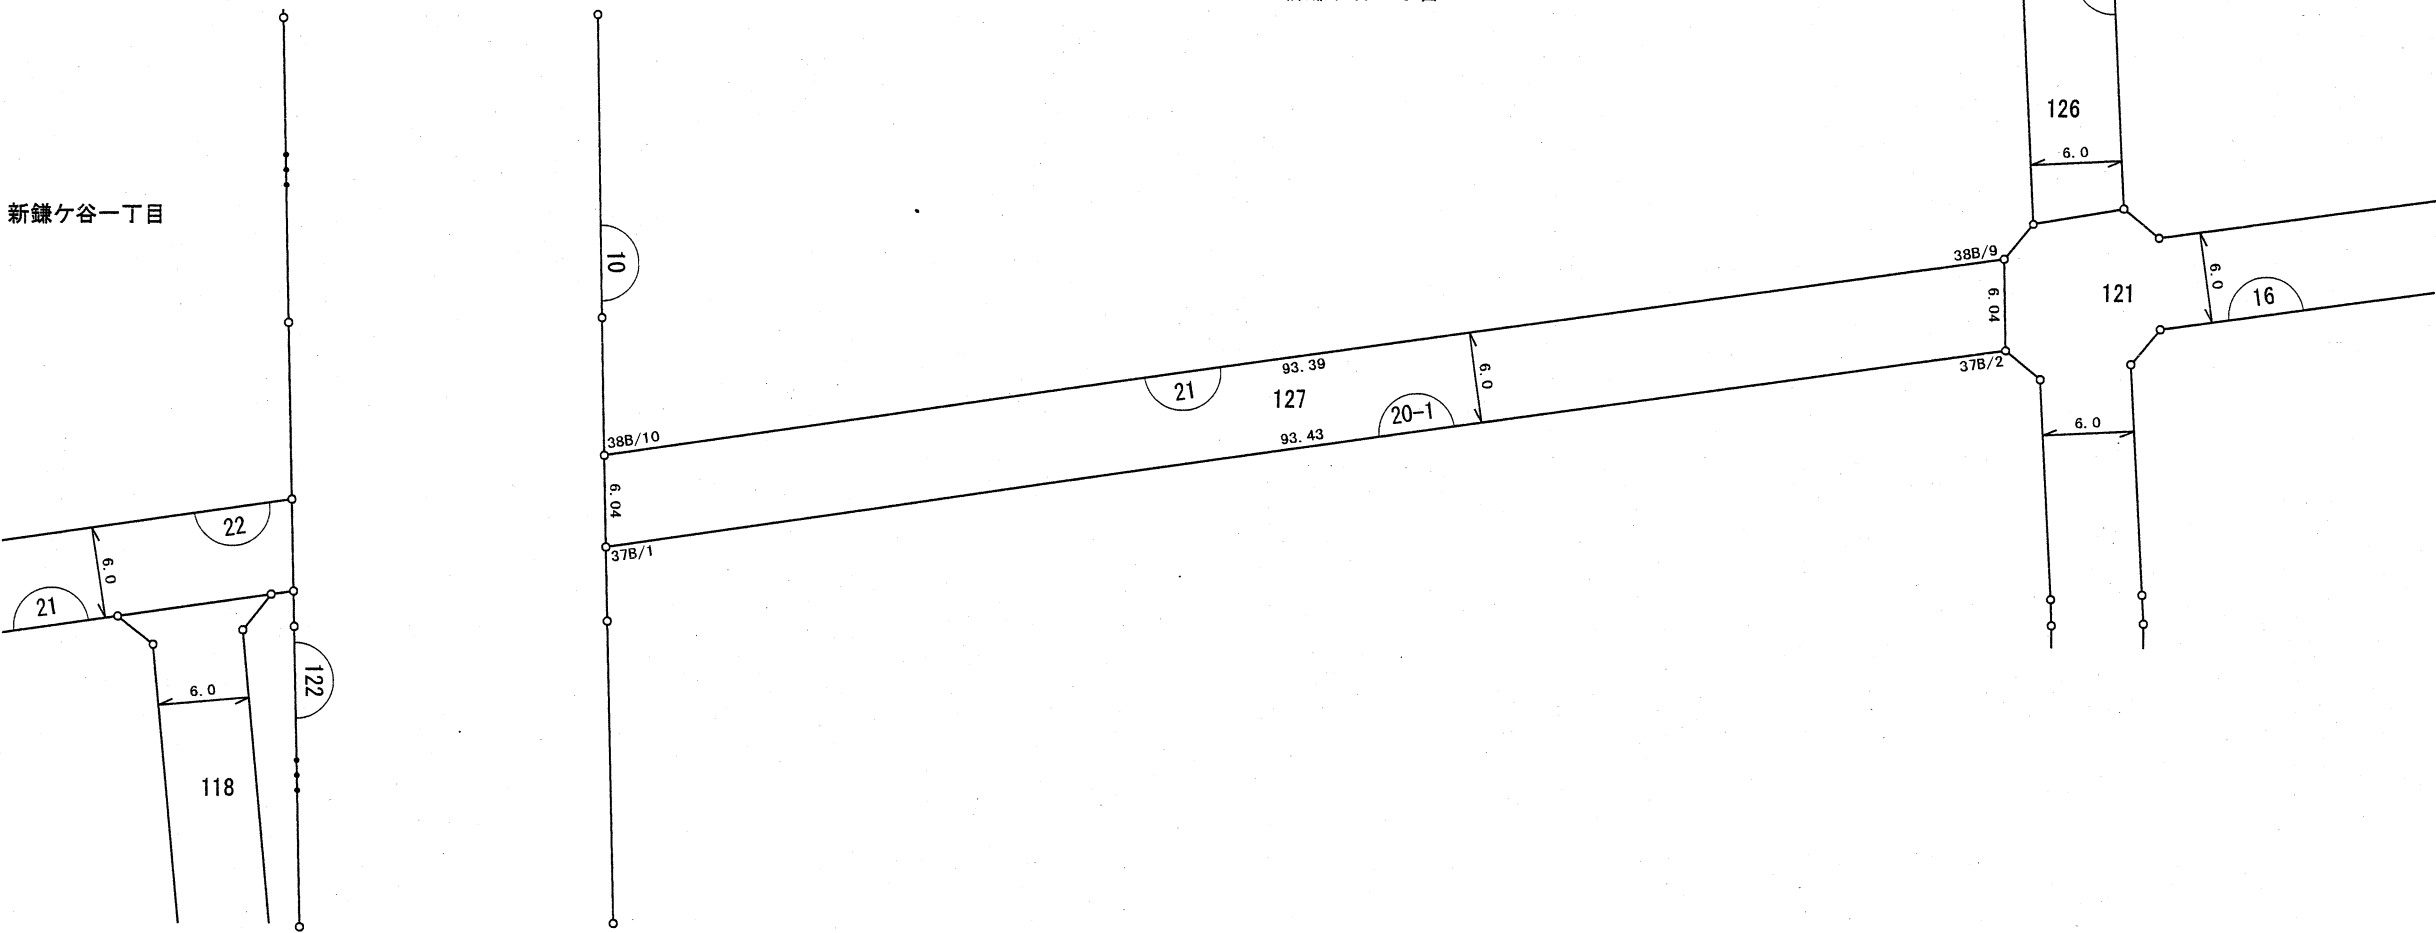


街区原子図

縮 尺	1/500	地 番	127
-----	-------	-----	-----

新鎌ヶ谷二丁目

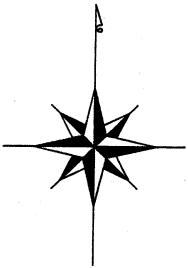

座 標 一 覧 表

測 点 名	X 座 標	Y 座 標
37B/1	-24437.853	15320.539
37B/2	-24424.521	15413.012
38B/9	-24418.479	15412.869
38B/10	-24431.806	15320.432

※平成21年2月20日換地処分時点でのデータとなります。
換地処分後の内容を証明するものではありません。

凡 例	
	地 番
	境界点・点名
	地 番・辺 長
	丁 目 境