
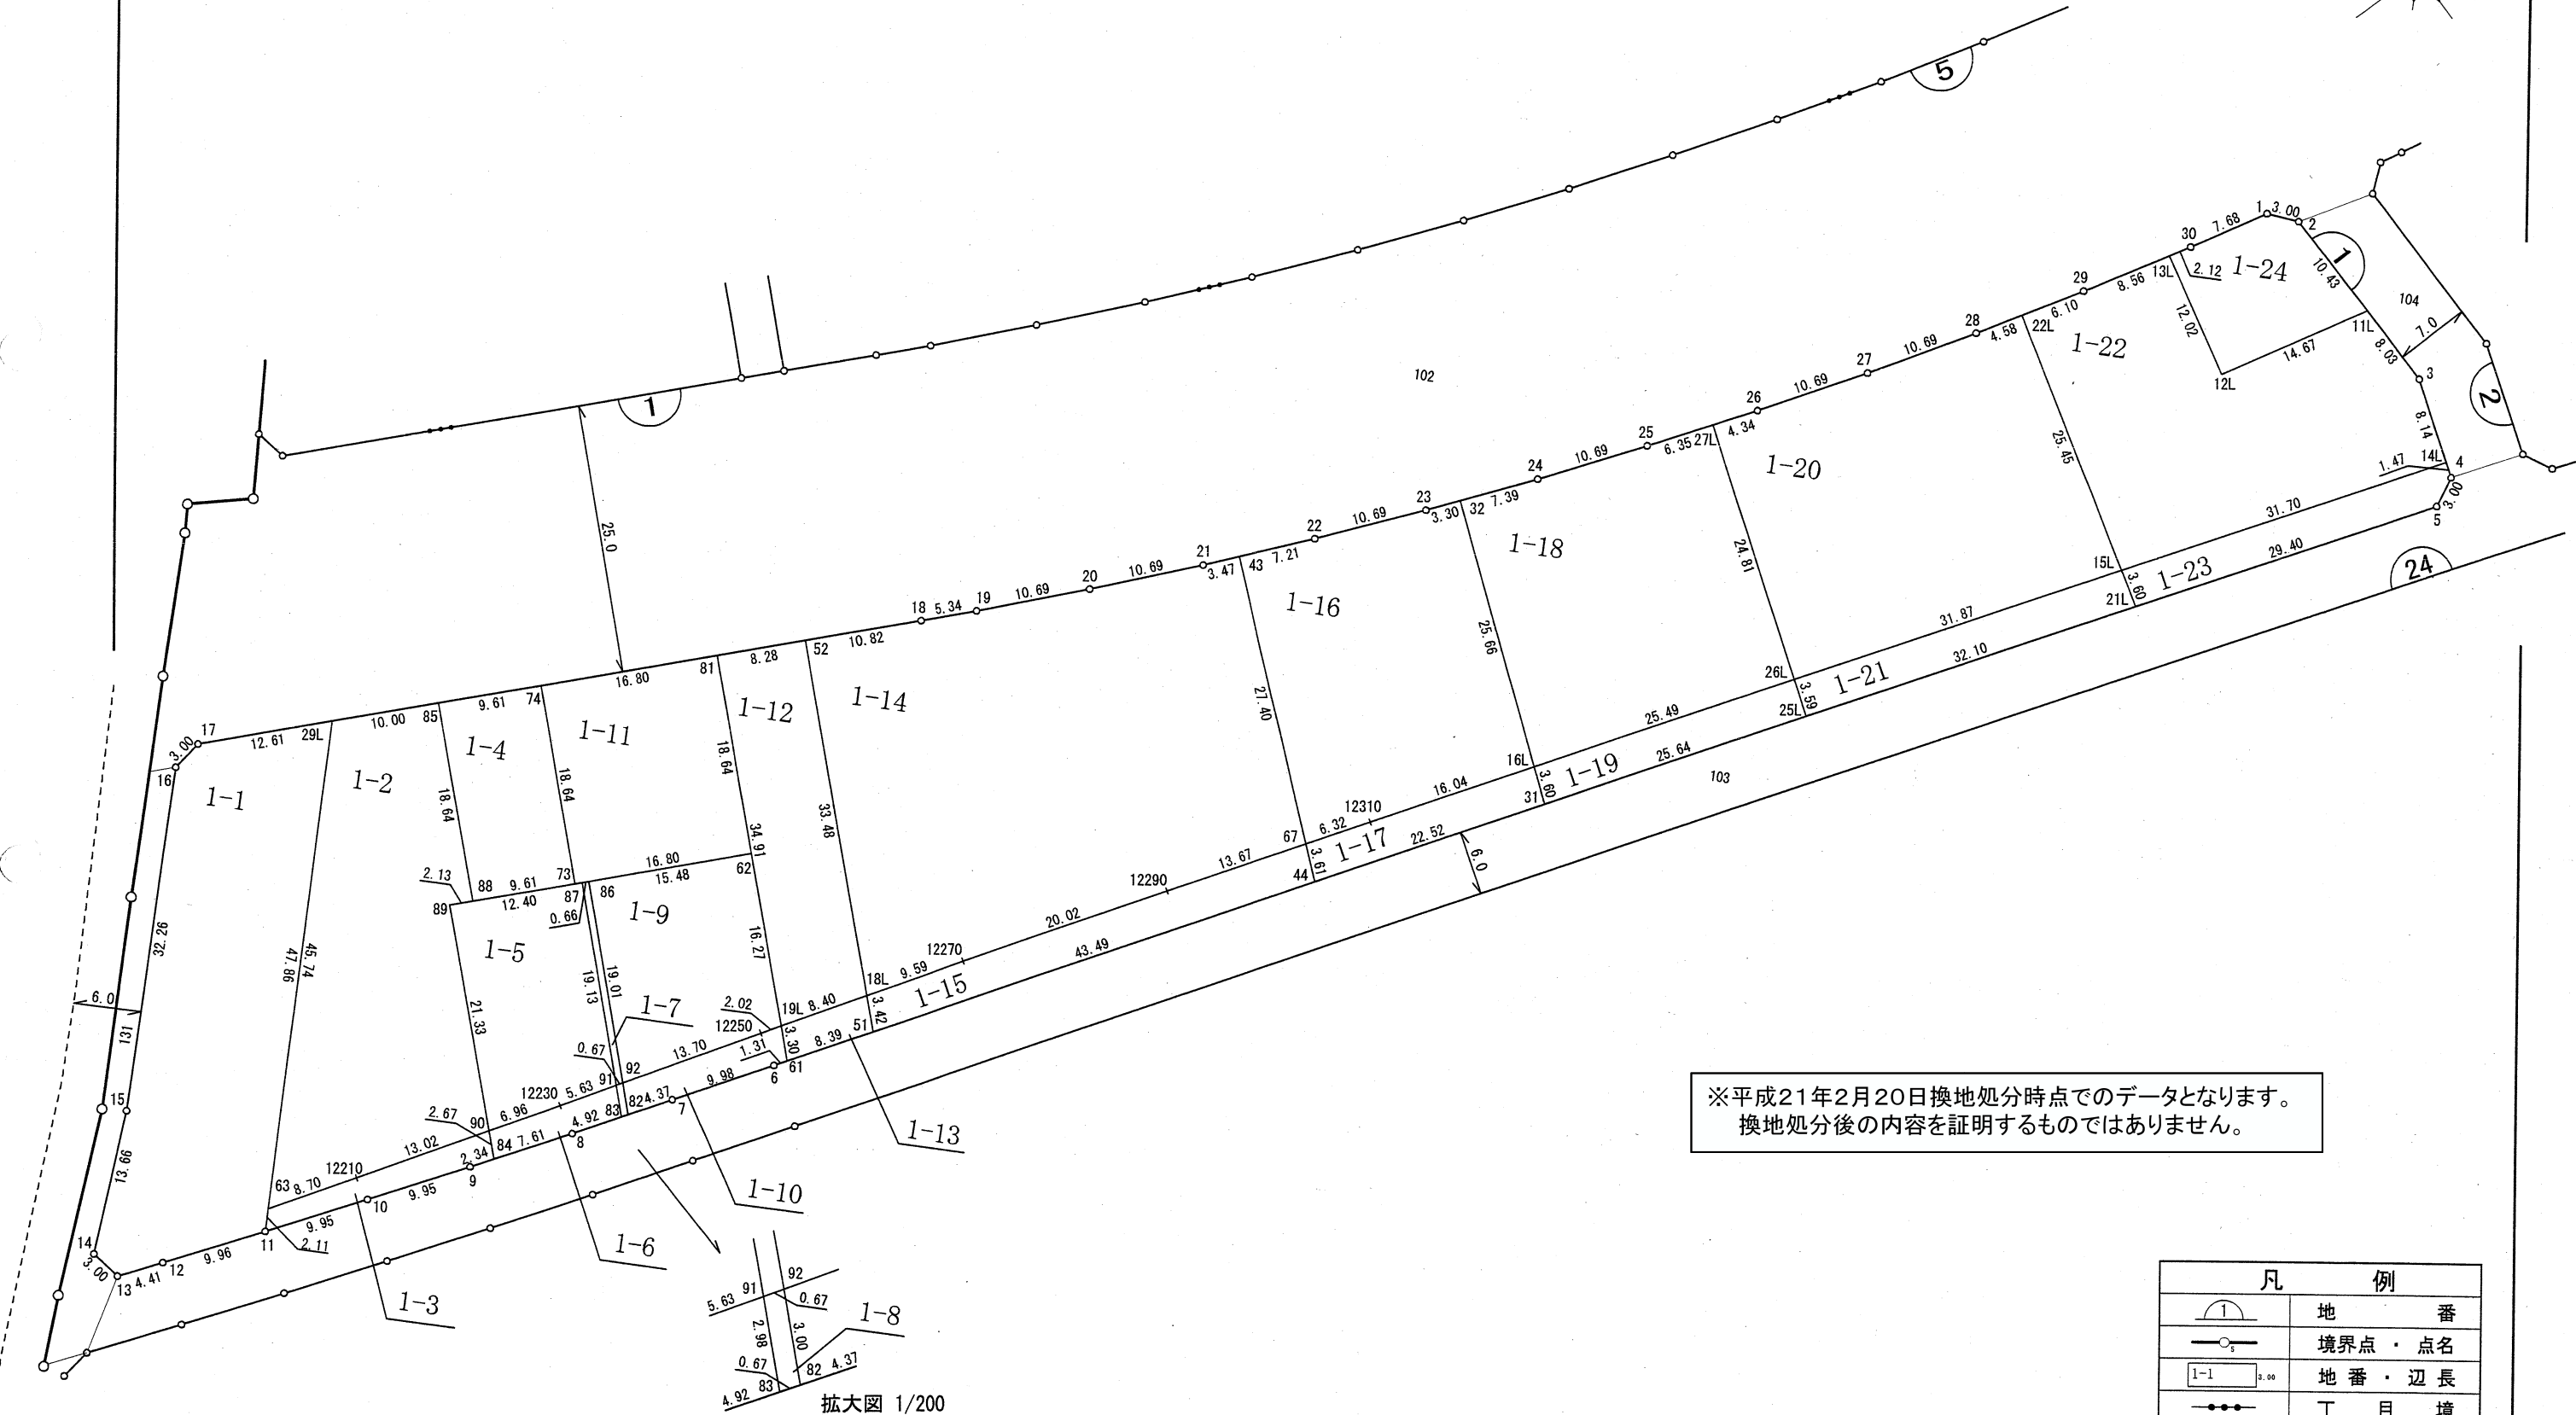


街区原子図

縮尺	1/600	地番	1
----	-------	----	---

(1/2)

新鎌ヶ谷三丁目

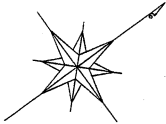

※平成21年2月20日換地処分時点でのデータとなります。
換地処分後の内容を証明するものではありません。

凡 例	
	地 番
	境界点・点名
	地 番・辺 長
	丁 目 境

街区原子図

縮 尺

1/600

地 番

1

(2 / 2)

新鎌ヶ谷三丁目

座 標 一 覧 表

測 点 名	X 座 標	Y 座 標
1	-25190.299	15507.891
2	-25188.407	15510.219
3	-25188.074	15528.681
4	-25191.070	15537.825
5	-25193.746	15539.181
6	-25348.514	15488.485
7	-25358.003	15485.369
8	-25367.472	15482.230
9	-25376.911	15479.044
10	-25386.318	15475.791
11	-25395.697	15472.459
12	-25405.054	15469.047
13	-25409.187	15467.508
14	-25409.703	15464.553
15	-25399.264	15455.728
16	-25376.394	15432.967
17	-25373.430	15432.505
18	-25312.812	15463.616
19	-25308.056	15466.057
20	-25298.446	15470.739
21	-25288.740	15475.219
22	-25278.943	15479.496
23	-25269.058	15483.568
24	-25259.091	15487.432
25	-25249.045	15491.088
26	-25238.926	15494.534
27	-25228.737	15497.768
28	-25218.482	15500.788
29	-25208.167	15503.594
30	-25197.795	15506.184
11L	-25188.219	15520.652
12L	-25202.524	15517.394
13L	-25199.855	15505.670
14L	-25190.610	15536.421
15L	-25220.743	15526.551
16L	-25275.261	15508.694
18L	-25337.731	15488.461

測 点 名	X 座 標	Y 座 標
19L	-25345.757	15485.951
21L	-25221.688	15530.028
22L	-25214.062	15501.991
25L	-25252.194	15520.035
26L	-25251.034	15516.629
27L	-25243.034	15493.135
29L	-25362.209	15438.264
31	-25276.563	15512.053
32	-25265.981	15484.761
43	-25285.552	15476.611
44	-25297.964	15505.043
51	-25339.294	15491.505
52	-25322.443	15458.673
61	-25347.267	15488.893
62	-25338.327	15471.474
63	-25394.219	15470.950
67	-25296.518	15501.729
73	-25353.273	15463.803
74	-25344.761	15447.219
81	-25329.815	15454.890
82	-25362.158	15483.991
83	-25362.795	15483.780
84	-25374.688	15479.795
85	-25353.312	15442.830
86	-25352.105	15464.403
87	-25352.695	15464.100
88	-25361.824	15459.415
89	-25363.727	15458.438
90	-25373.467	15477.416
91	-25361.430	15481.121
92	-25360.787	15481.319
12210	-25385.918	15473.582
12230	-25366.812	15479.465
12250	-25347.692	15485.346
12270	-25328.576	15491.323
12290	-25309.516	15497.474
12310	-25290.506	15503.698

※平成21年2月20日換地処分時点でのデータとなります。
換地処分後の内容を証明するものではありません。

凡 例	
	地 番
	境界点・点名
	地 番・辺 長
	丁 目 境