

街区原子図

縮 尺

1/500



地 番

10

新鎌ヶ谷三丁目

座 標 一 覧 表

測 点 名	X 座 標	Y 座 標
1	-24954.404	15694.028
2	-24952.616	15696.437
3	-24962.358	15758.987
4	-24964.740	15760.810
5	-24977.826	15759.363
6	-24976.185	15748.739
7	-24975.907	15746.917
8	-24973.972	15734.328
9	-24972.390	15725.151
10	-24969.551	15707.050
11	-24998.866	15702.937
12	-25007.373	15701.821
13	-25007.252	15673.460
14	-25006.463	15673.876
15	-25006.362	15656.094
16	-25004.143	15654.075
17	-24993.387	15655.032
18	-24991.368	15657.251
19	-24991.547	15688.817
20	-24954.596	15709.148
21	-24961.276	15752.039
22	-24976.333	15749.694
23	-24959.875	15743.046
24	-24974.951	15740.698
25	-24958.476	15734.060
26	-24973.522	15731.717
27	-24957.067	15725.017
28	-24972.004	15722.691
29	-24956.858	15723.673
30	-24971.793	15721.347
31	-24955.935	15717.745
32	-24970.864	15715.420
37	-24976.204	15690.970
38	-24978.288	15705.824
41	-24998.242	15698.178
42	-24998.796	15695.608
43	-25007.346	15695.571
44	-24962.376	15692.910
45	-24964.460	15707.764

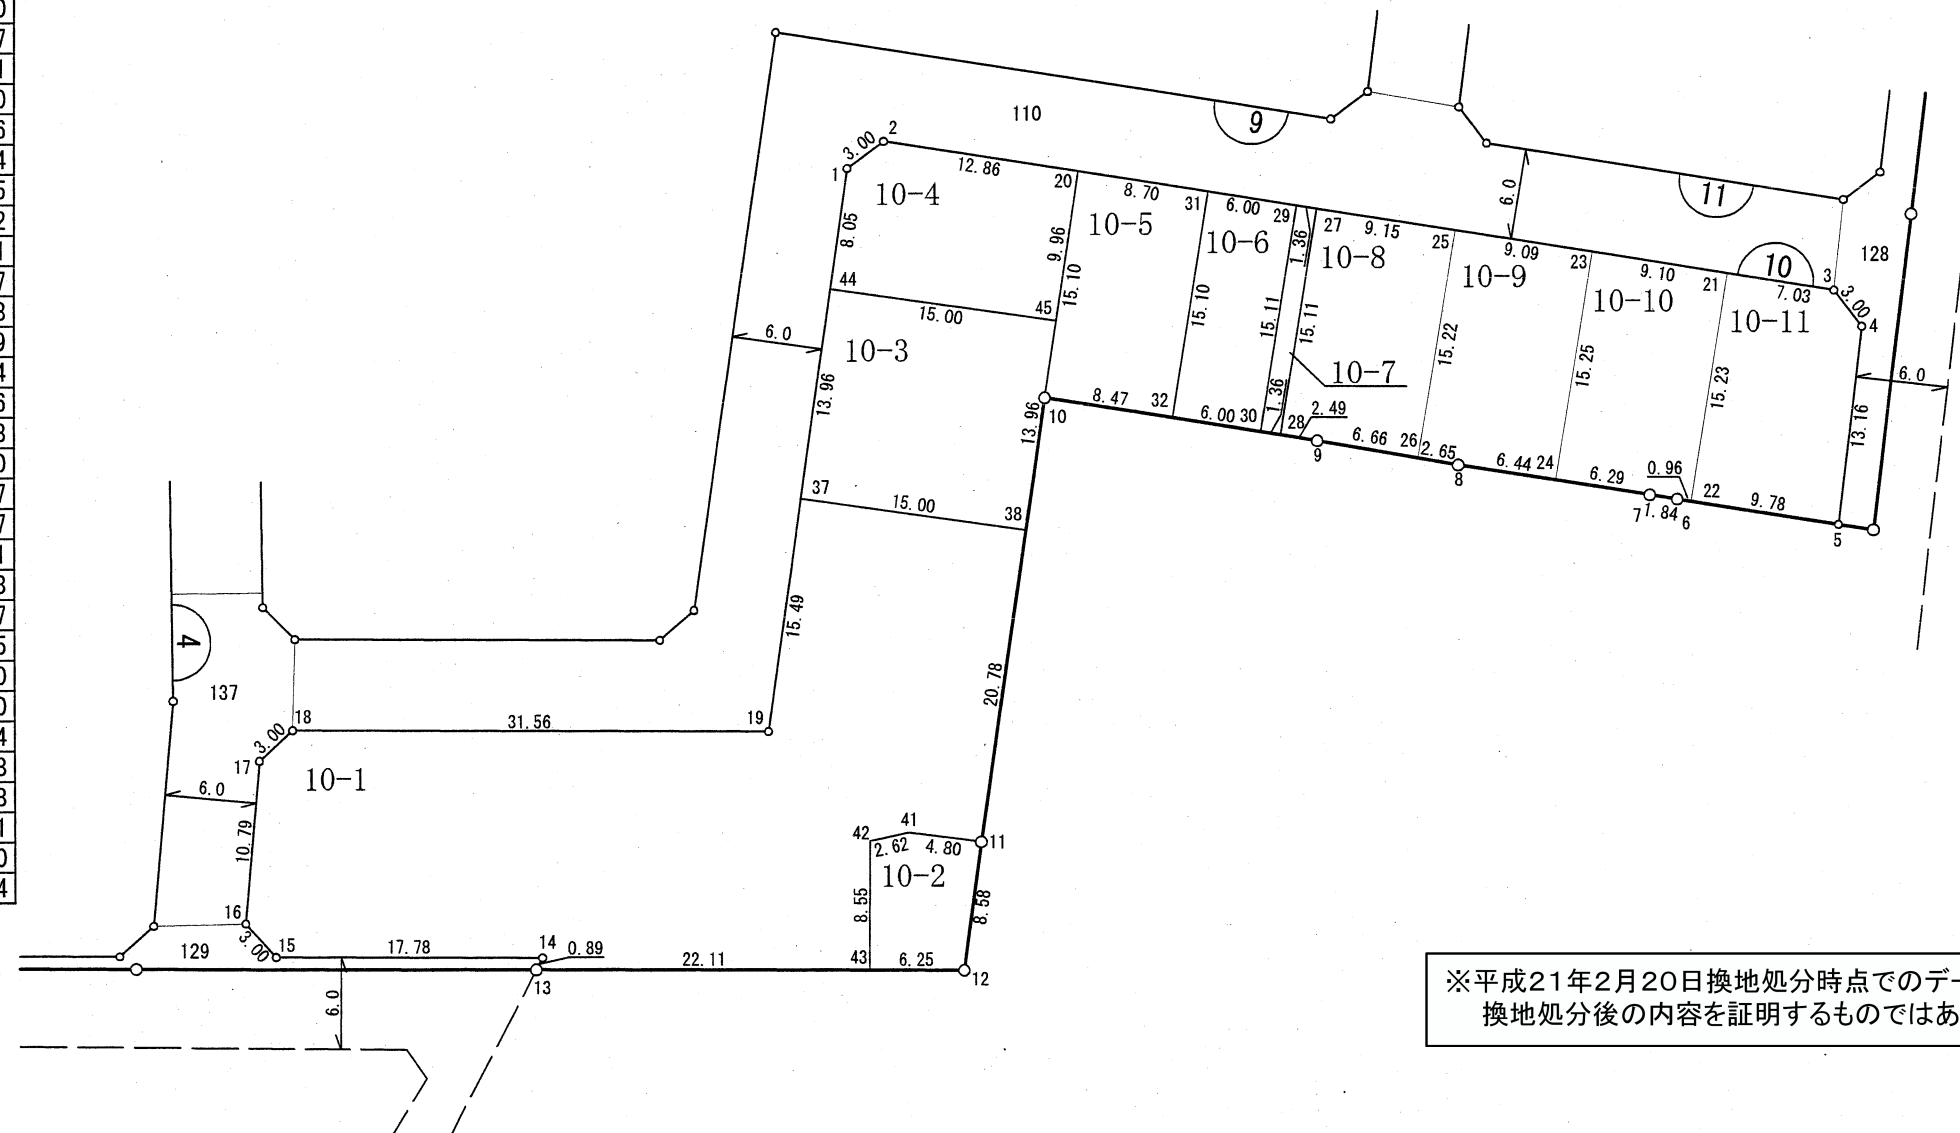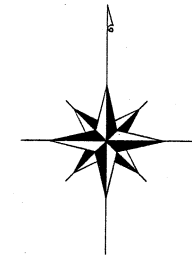

※平成21年2月20日換地処分時点でのデータとなります。
換地処分後の内容を証明するものではありません。

凡 例

	地 番
	境界点・点名
	地 番・辺 長
	丁 目 境