

街区原子図

縮 尺

1/500


地 番

11

新鎌ヶ谷三丁目



※平成21年2月20日換地処分時点でのデータとなります。
換地処分後の内容を証明するものではありません。

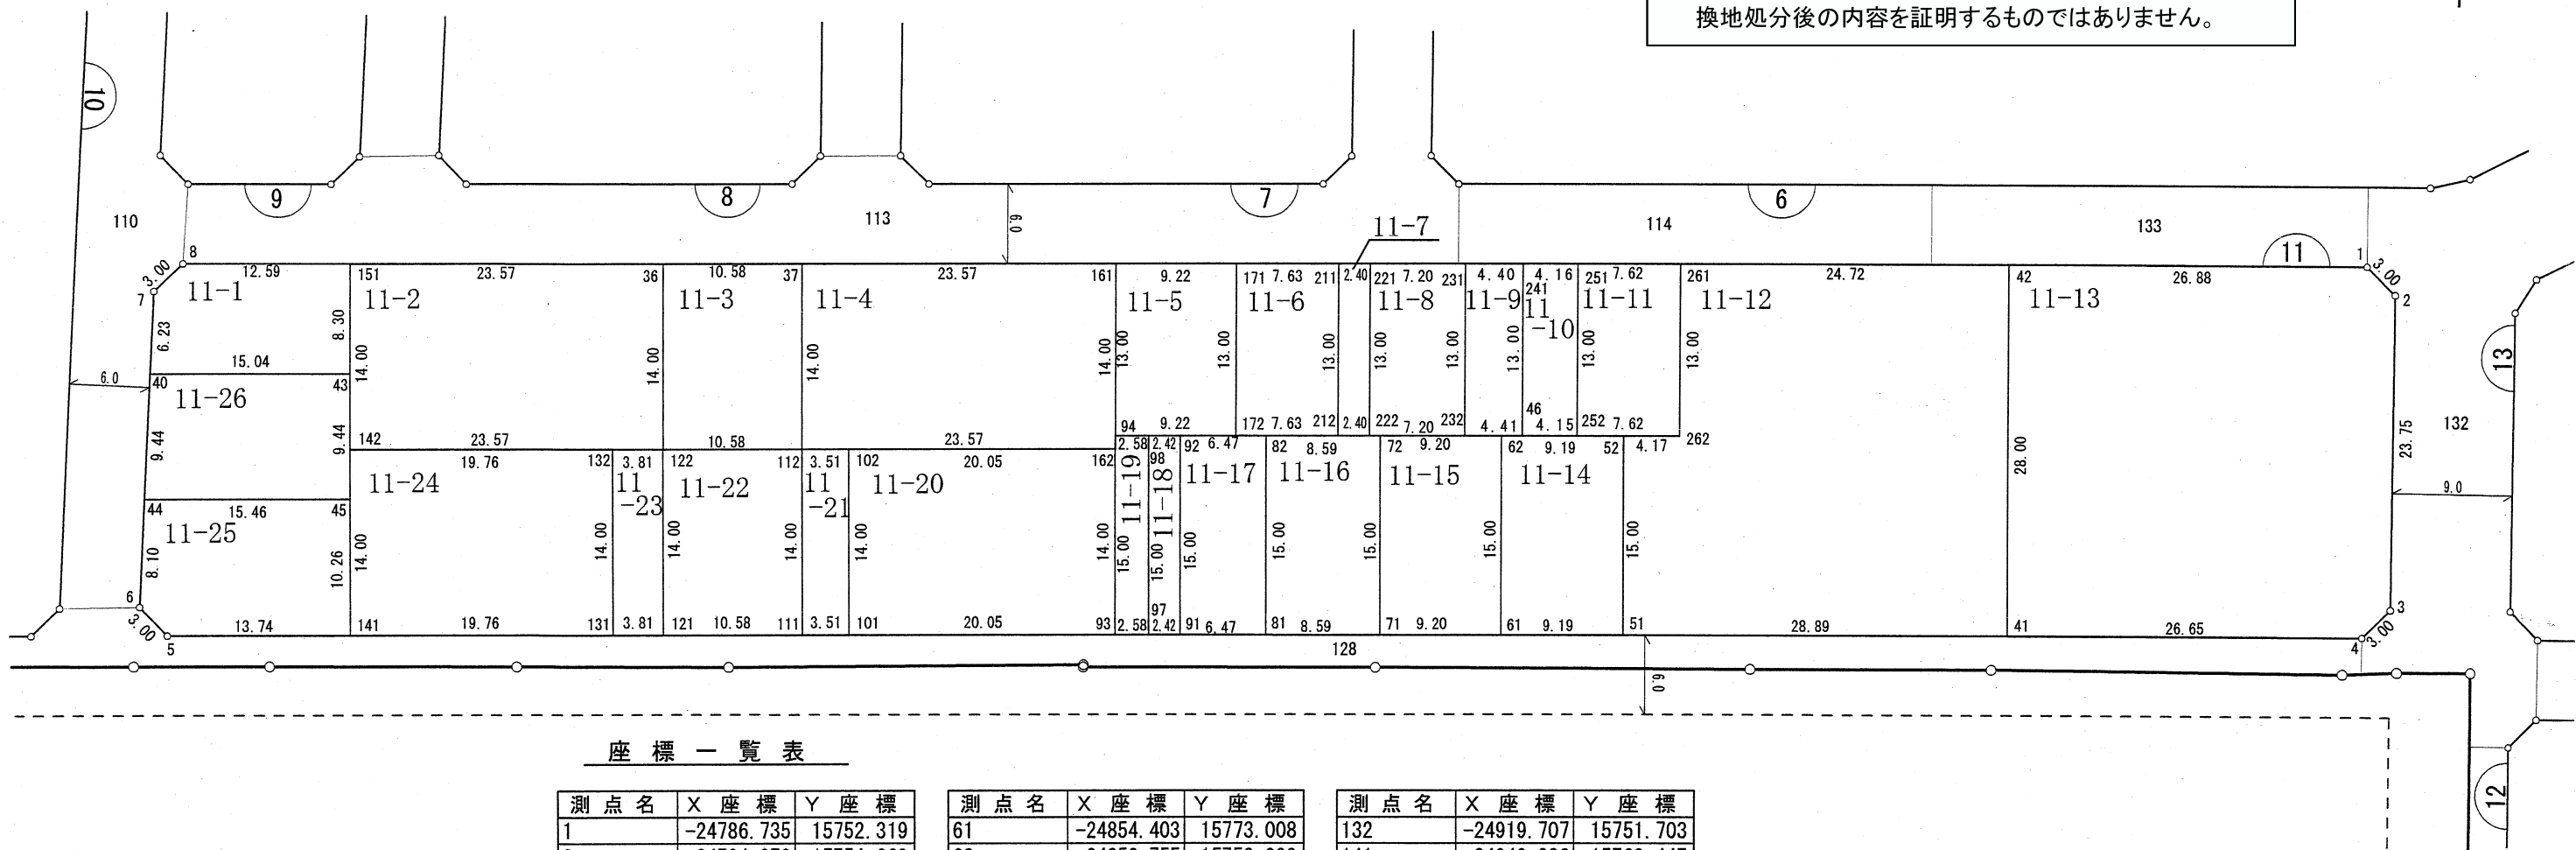

座 標 一 覧 表

測 点 名	X 座 標	Y 座 標
1	-24786.735	15752.319
2	-24784.870	15754.669
3	-24787.693	15778.259
4	-24790.043	15780.123
5	-24954.551	15761.937
6	-24956.374	15759.554
7	-24952.714	15736.055
8	-24950.331	15734.233
36	-24914.380	15738.207
37	-24903.855	15739.371
40	-24953.673	15742.214
41	-24816.538	15777.194
42	-24813.461	15749.364
43	-24938.721	15743.867
44	-24955.127	15751.550
45	-24939.758	15753.249
46	-24851.167	15758.275
51	-24845.262	15774.019
52	-24843.614	15759.110

測 点 名	X 座 標	Y 座 標
61	-24854.403	15773.008
62	-24852.755	15758.099
71	-24863.550	15771.997
72	-24861.901	15757.088
81	-24872.093	15771.053
82	-24870.444	15756.143
91	-24878.525	15770.341
92	-24876.877	15755.432
93	-24883.502	15769.791
94	-24881.854	15754.882
97	-24880.932	15770.075
98	-24879.284	15755.166
101	-24903.440	15767.587
102	-24901.901	15753.672
111	-24906.931	15767.201
112	-24905.393	15753.286
121	-24917.457	15766.038
122	-24915.918	15752.122
131	-24921.246	15765.619

測 点 名	X 座 標	Y 座 標
132	-24919.707	15751.703
141	-24940.886	15763.447
142	-24939.347	15749.532
151	-24937.809	15735.617
161	-24880.425	15741.961
162	-24881.964	15755.876
171	-24871.259	15742.974
172	-24872.687	15755.895
211	-24863.672	15743.813
212	-24865.100	15756.734
221	-24861.286	15744.077
222	-24862.714	15756.998
231	-24854.124	15744.869
232	-24855.552	15757.790
241	-24849.749	15745.352
251	-24845.614	15745.809
252	-24847.043	15758.731
261	-24838.031	15746.648
262	-24839.460	15759.569

凡 例	
	地 番
	境界点・点名
	地 番・辺 長
	丁 目 境