
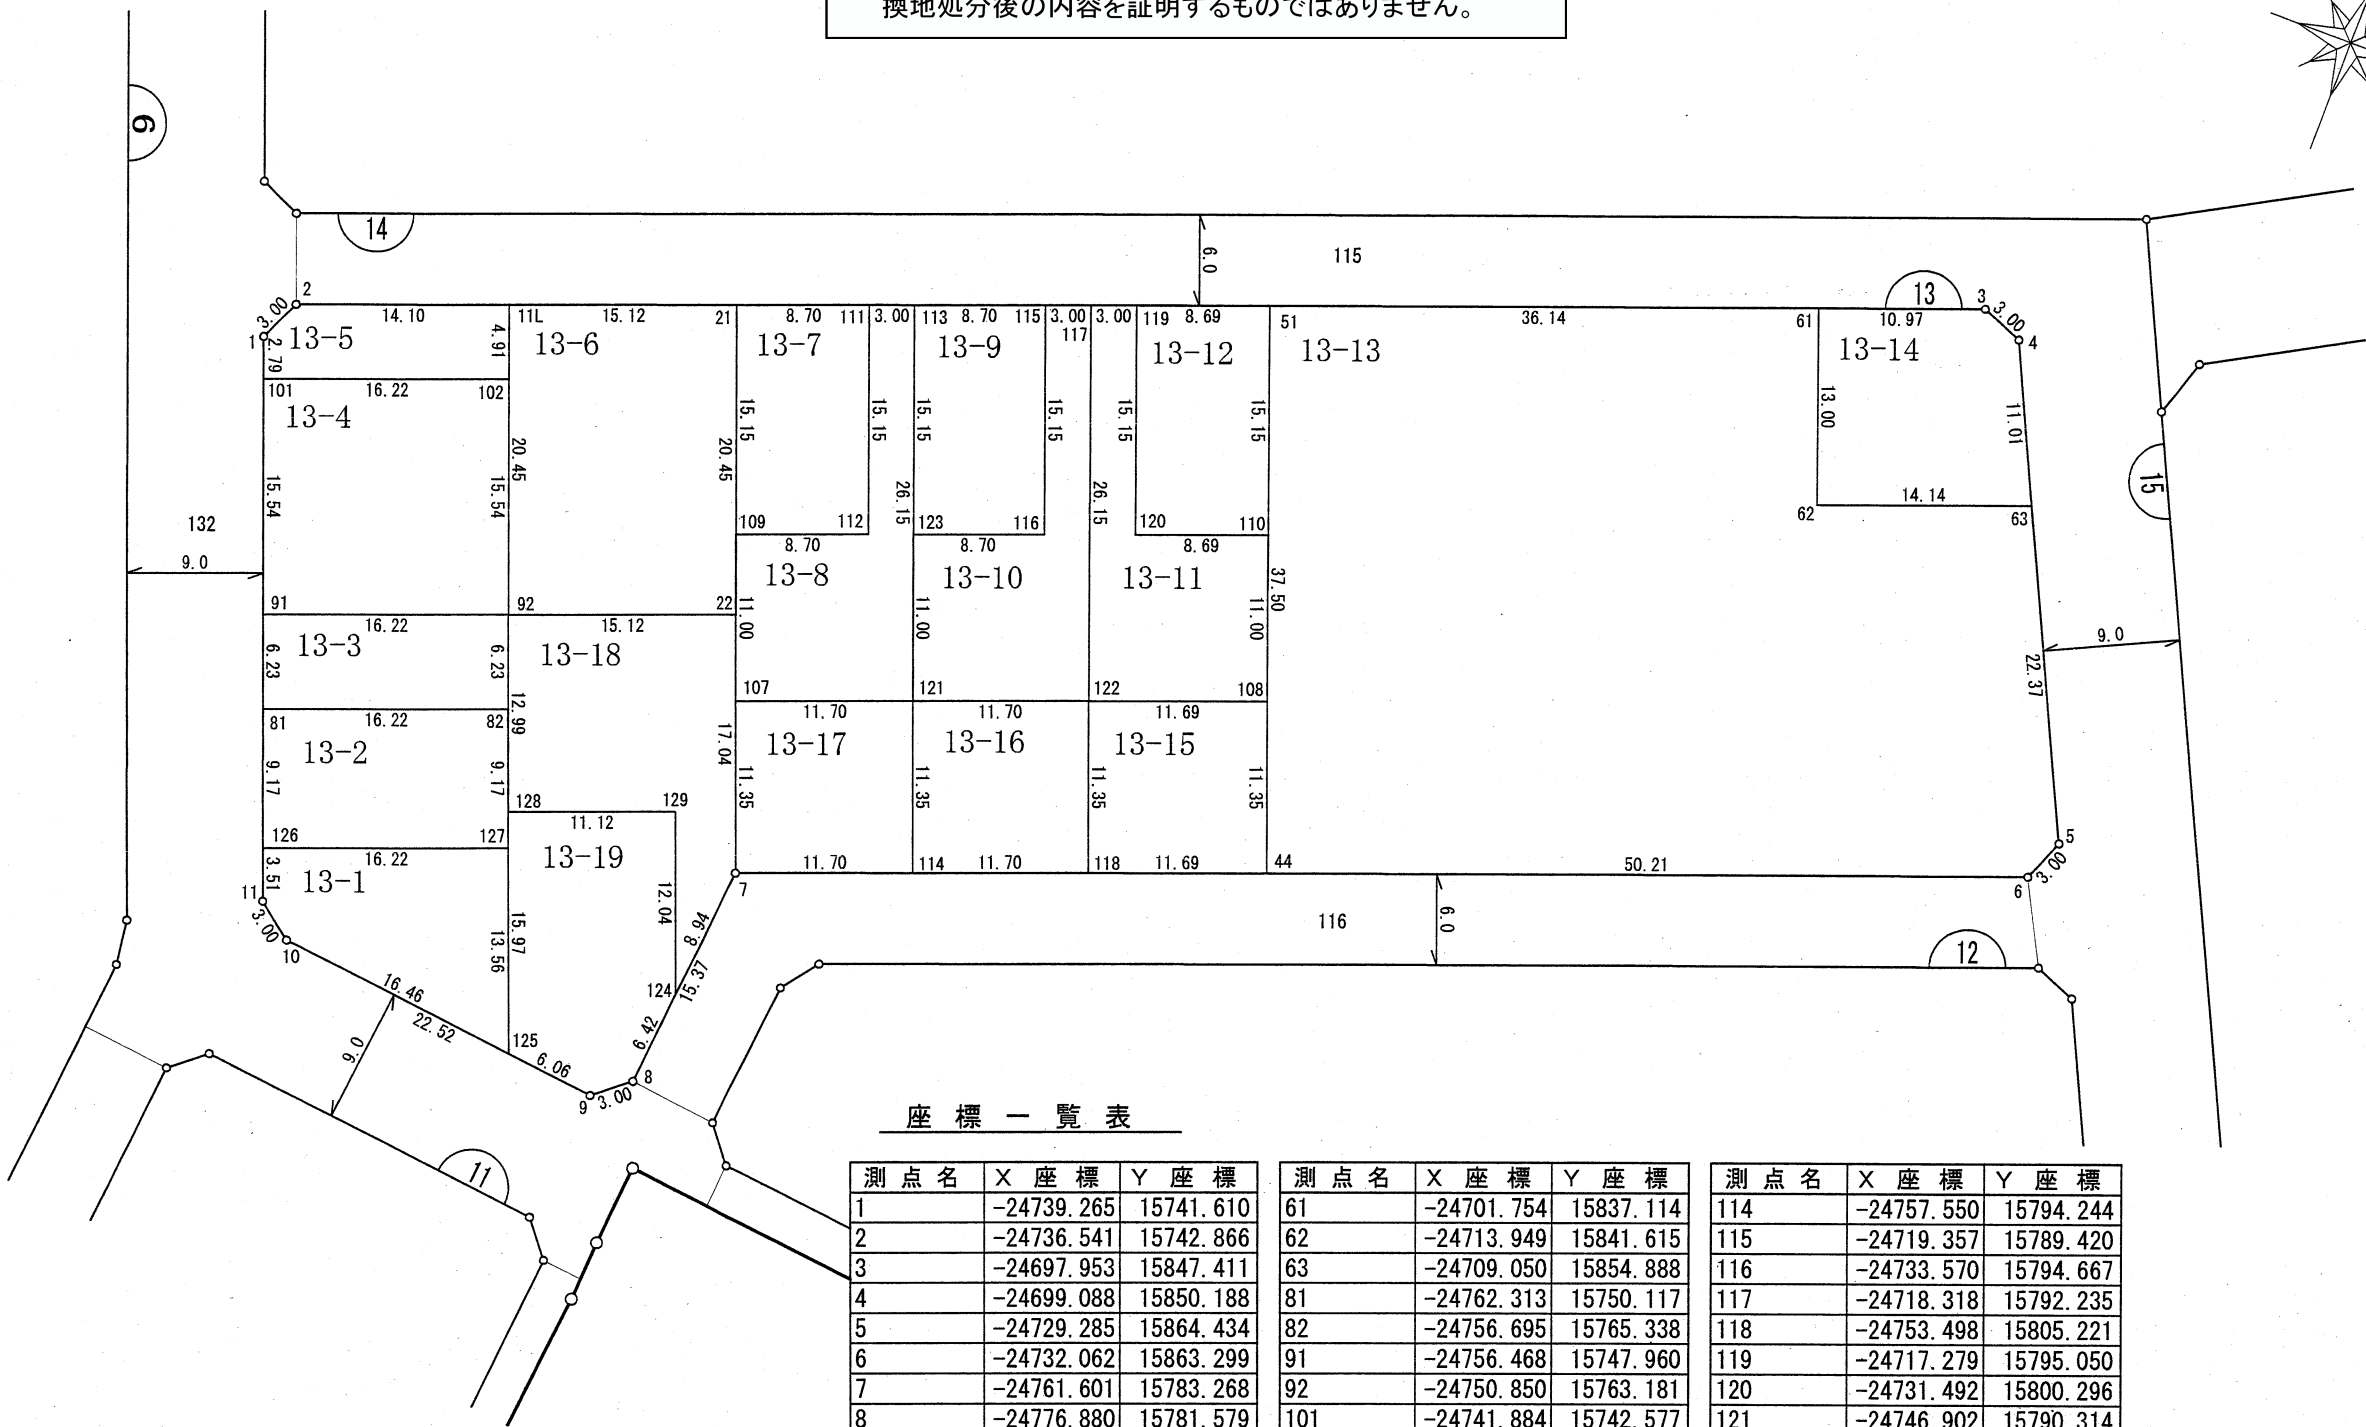


街区原子図

縮尺	1/500	地番	13
----	-------	----	----

新鎌ヶ谷三丁目

※平成21年2月20日換地処分時点でのデータとなります。
換地処分後の内容を証明するものではありません。

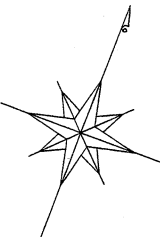

座標一覧表

測点名	X座標	Y座標	測点名	X座標	Y座標	測点名	X座標	Y座標
1	-24739.265	15741.610	61	-24701.754	15837.114	114	-24757.550	15794.244
2	-24736.541	15742.866	62	-24713.949	15841.615	115	-24719.357	15789.420
3	-24697.953	15847.411	63	-24709.050	15854.888	116	-24733.570	15794.667
4	-24699.088	15850.188	81	-24762.313	15750.117	117	-24718.318	15792.235
5	-24729.285	15864.434	82	-24756.695	15765.338	118	-24753.498	15805.221
6	-24732.062	15863.299	91	-24756.468	15747.960	119	-24717.279	15795.050
7	-24761.601	15783.268	92	-24750.850	15763.181	120	-24731.492	15800.296
8	-24776.880	15781.579	101	-24741.884	15742.577	121	-24746.902	15790.314
9	-24778.745	15779.229	102	-24736.266	15757.798	122	-24742.851	15801.290
10	-24776.069	15756.863	107	-24750.953	15779.337	123	-24736.583	15786.505
11	-24774.210	15754.509	108	-24738.802	15812.258	124	-24770.492	15782.285
11L	-24731.657	15756.097	109	-24740.634	15775.528	125	-24778.025	15773.211
21	-24726.422	15770.281	110	-24728.483	15808.449	126	-24770.916	15753.293
22	-24745.614	15777.366	111	-24723.409	15778.443	127	-24765.298	15768.513
44	-24749.450	15816.188	112	-24737.622	15783.690	128	-24763.043	15767.681
51	-24714.270	15803.203	113	-24722.370	15781.258	129	-24759.192	15778.114

凡 例	
	地 番
	境界点・点名
	地番・辺長
	丁 目 境