
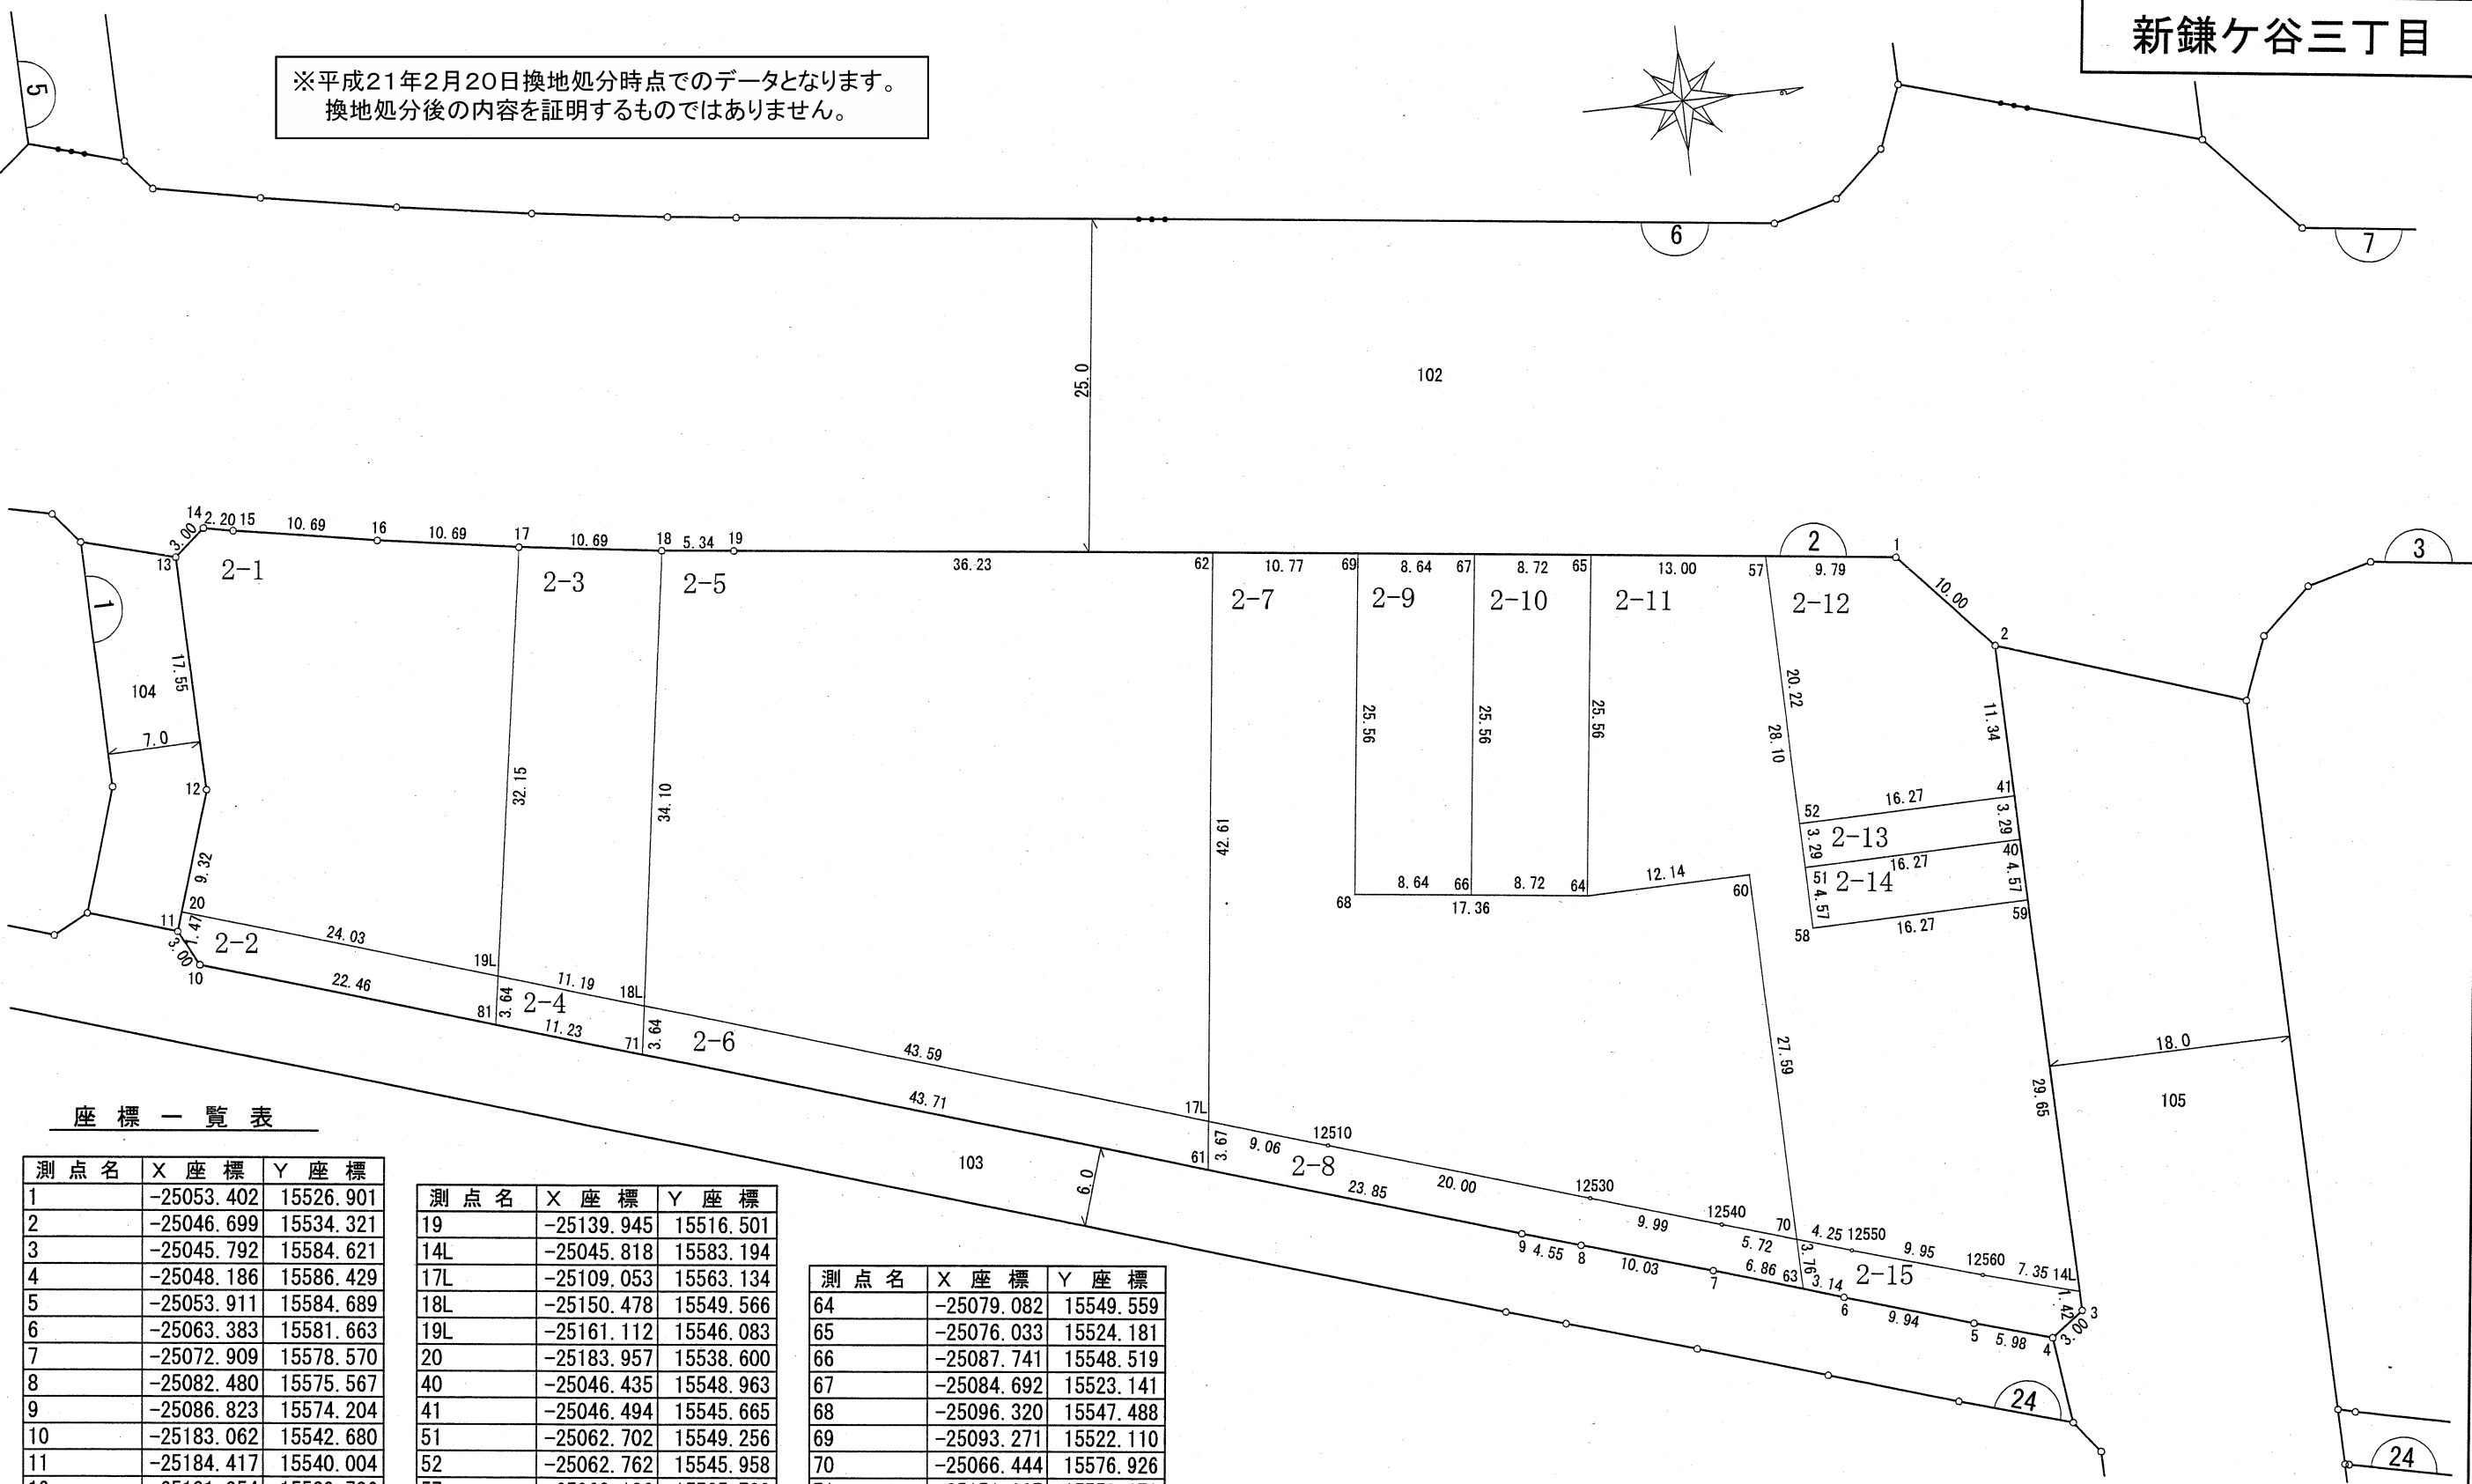


街区原子図

縮尺	1/500	地番	2
----	-------	----	---

新鎌ヶ谷三丁目

※平成21年2月20日換地処分時点でのデータとなります。
換地処分後の内容を証明するものではありません。

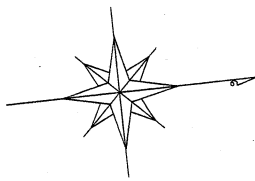

座標一覧表

測点名	X座標	Y座標
1	-25053.402	15526.901
2	-25046.699	15534.321
3	-25045.792	15584.621
4	-25048.186	15586.429
5	-25053.911	15584.689
6	-25063.383	15581.663
7	-25072.909	15578.570
8	-25082.480	15575.567
9	-25086.823	15574.204
10	-25183.062	15542.680
11	-25184.417	15540.004
12	-25181.054	15529.736
13	-25181.370	15512.185
14	-25179.062	15510.268
15	-25176.901	15510.713
16	-25166.388	15512.650
17	-25155.837	15514.367
18	-25145.252	15515.863

測点名	X座標	Y座標
19	-25139.945	15516.501
14L	-25045.818	15583.194
17L	-25109.053	15563.134
18L	-25150.478	15549.566
19L	-25161.112	15546.083
20	-25183.957	15538.600
40	-25046.435	15548.963
41	-25046.494	15545.665
51	-25062.702	15549.256
52	-25062.762	15545.958
57	-25063.126	15525.732
58	-25062.620	15553.834
59	-25046.352	15553.541
60	-25066.941	15549.341
61	-25109.492	15566.779
62	-25103.965	15520.825
63	-25066.377	15580.691

測点名	X座標	Y座標
64	-25079.082	15549.559
65	-25076.033	15524.181
66	-25087.741	15548.519
67	-25084.692	15523.141
68	-25096.320	15547.488
69	-25093.271	15522.110
70	-25066.444	15576.926
71	-25151.037	15553.170
81	-25161.710	15549.674
12510	-25100.442	15565.955
12530	-25081.419	15572.130
12540	-25071.900	15575.189
12550	-25062.392	15578.216
12560	-25052.880	15581.145

凡 例	
	地 番
	境界点・点名
	地番・辺長
	丁 目 境