

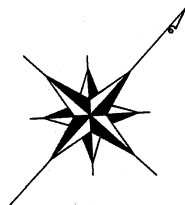


街区原子図

縮 尺	1/1000	地 番	24
新鎌ヶ谷三丁目			

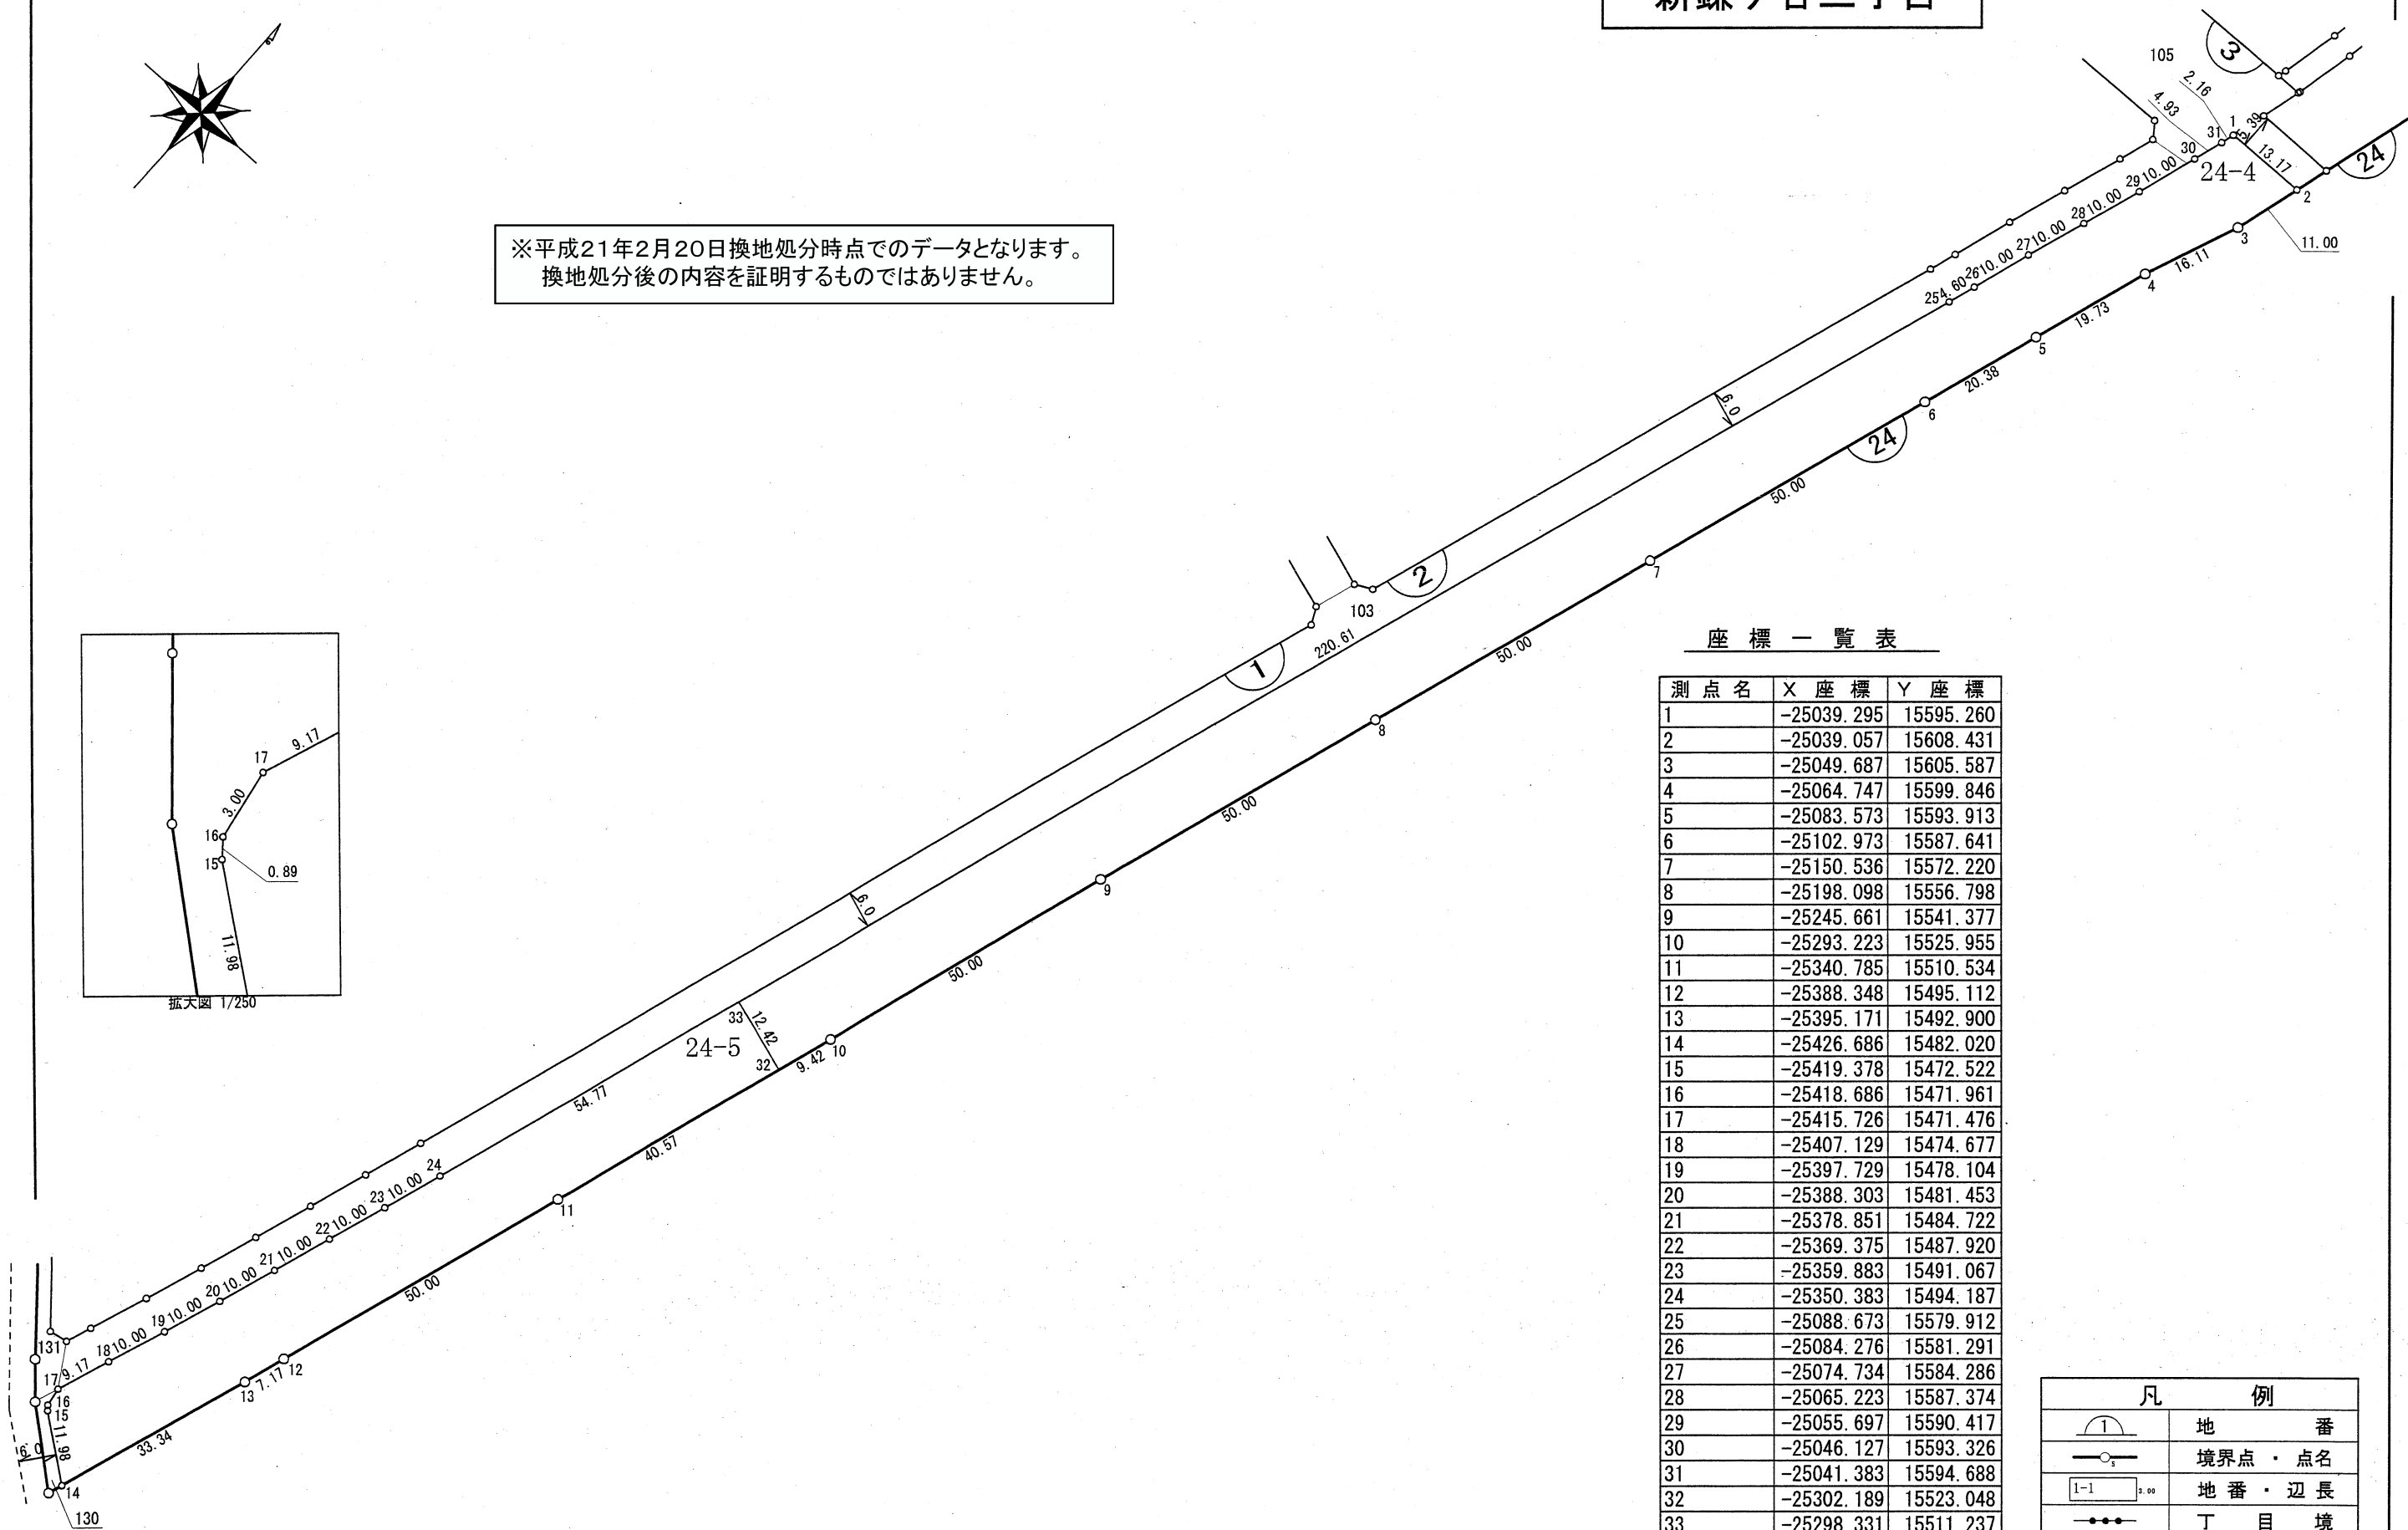

※平成21年2月20日換地処分時点でのデータとなります。
換地処分後の内容を証明するものではありません。

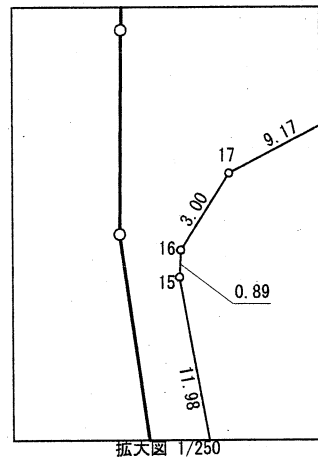

座 標 一 覧 表

測 点 名	X 座 標	Y 座 標
1	-25039.295	15595.260
2	-25039.057	15608.431
3	-25049.687	15605.587
4	-25064.747	15599.846
5	-25083.573	15593.913
6	-25102.973	15587.641
7	-25150.536	15572.220
8	-25198.098	15556.798
9	-25245.661	15541.377
10	-25293.223	15525.955
11	-25340.785	15510.534
12	-25388.348	15495.112
13	-25395.171	15492.900
14	-25426.686	15482.020
15	-25419.378	15472.522
16	-25418.686	15471.961
17	-25415.726	15471.476
18	-25407.129	15474.677
19	-25397.729	15478.104
20	-25388.303	15481.453
21	-25378.851	15484.722
22	-25369.375	15487.920
23	-25359.883	15491.067
24	-25350.383	15494.187
25	-25088.673	15579.912
26	-25084.276	15581.291
27	-25074.734	15584.286
28	-25065.223	15587.374
29	-25055.697	15590.417
30	-25046.127	15593.326
31	-25041.383	15594.688
32	-25302.189	15523.048
33	-25298.331	15511.237

凡 例	
	地 番
	境界点・点名
	地 番・辺 長
	丁 目 境