

街区原子図

縮 尺


1/500

地 番

3

新鎌ヶ谷三丁目

(1/2)

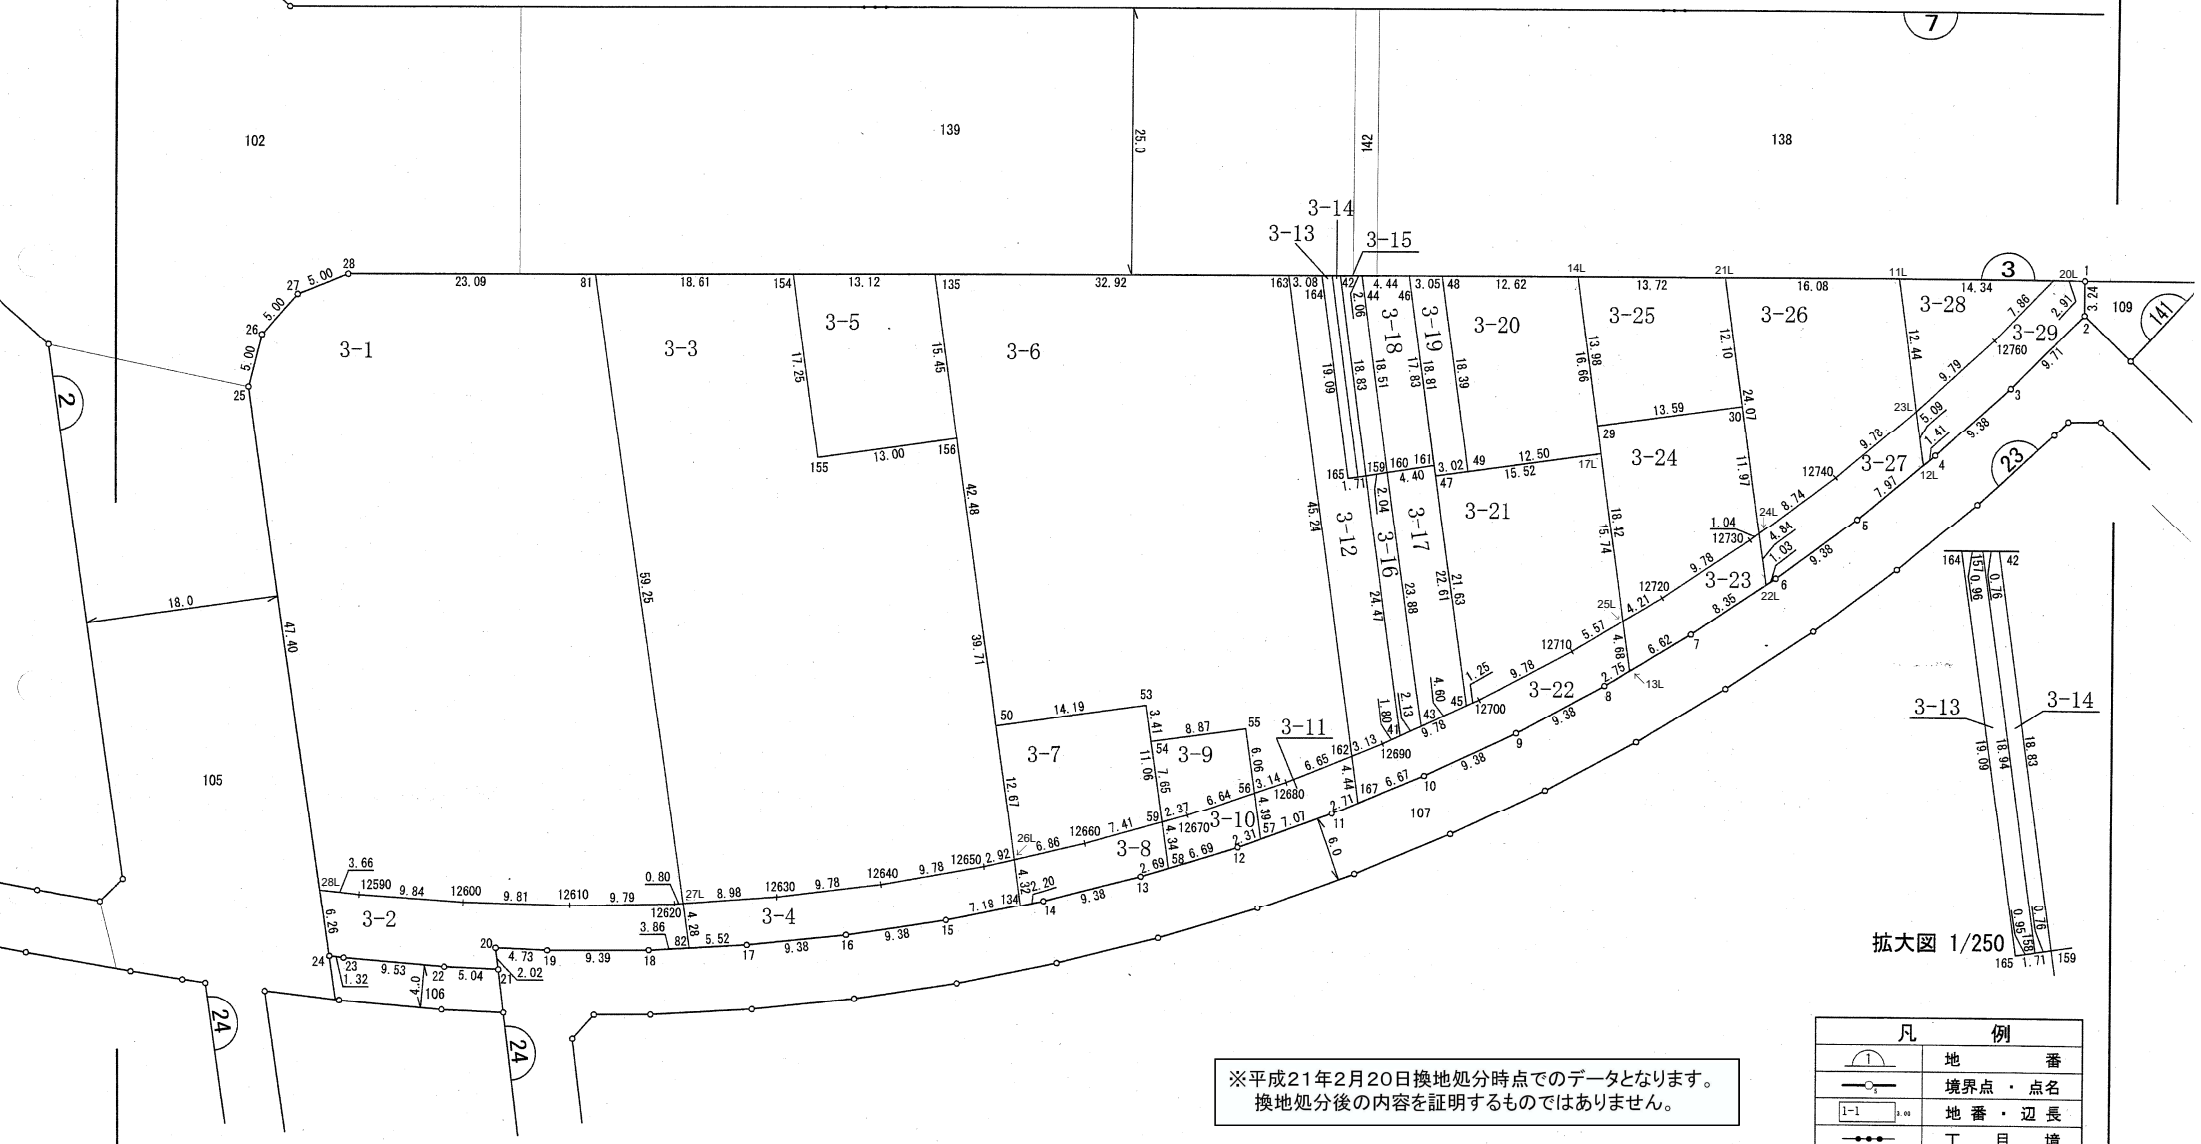

拡大図 1/250

※平成21年2月20日換地処分時点でのデータとなります。
換地処分後の内容を証明するものではありません。

凡 例	
	地 番
	境界点・点名
	地 番・辺 長
	丁 目 境

街区原子図

縮 尺

1/500

地 番

3

新鎌ヶ谷三丁目

(2/2)

座 標 一 覧 表

測点名	X座標	Y座標
1	-24857.603	15550.429
2	-24857.990	15553.650
3	-24865.600	15559.680
4	-24873.235	15565.141
5	-24881.129	15570.218
6	-24889.265	15574.900
7	-24897.622	15579.175
8	-24906.179	15583.032
9	-24914.916	15586.464
10	-24923.811	15589.460
11	-24932.843	15592.015
12	-24941.991	15594.120
13	-24951.231	15595.773
14	-24960.541	15596.968
15	-24969.898	15597.702
16	-24979.281	15597.975
17	-24988.666	15597.784
18	-24998.029	15597.131
19	-25007.353	15596.017
20	-25012.018	15595.230
21	-25012.029	15597.257
22	-25017.008	15596.417
23	-25026.330	15594.438
24	-25027.618	15594.116
25	-25020.505	15540.459
26	-25026.784	15535.795
27	-25023.073	15532.444
28	-25018.250	15531.124
11L	-24874.737	15548.370
12L	-24874.422	15565.904
13L	-24903.663	15581.898
14L	-24904.331	15544.814
17L	-24904.031	15561.471
20L	-24860.499	15550.081
21L	-24890.709	15546.451
22L	-24890.187	15575.371
23L	-24874.513	15560.808
24L	-24890.275	15570.524
25L	-24903.747	15577.216
26L	-24962.818	15592.819
27L	-24994.256	15593.120
28L	-25027.731	15587.857
29	-24904.079	15558.796
30	-24890.491	15558.552
41	-24925.571	15585.464
42	-24926.351	15542.168
43	-24923.542	15584.805
44	-24924.305	15542.414

測点名	X座標	Y座標
45	-24919.167	15583.383
46	-24919.894	15542.943
47	-24919.556	15561.751
48	-24916.865	15543.307
49	-24916.534	15561.697
50	-24963.046	15580.144
53	-24948.858	15579.888
54	-24948.797	15583.302
55	-24939.928	15583.142
56	-24939.819	15589.206
57	-24939.740	15593.602
58	-24948.581	15595.299
59	-24948.659	15590.953
81	-24995.323	15533.880
82	-24994.179	15597.400
134	-24962.740	15597.141
135	-24963.811	15537.666
154	-24976.842	15536.100
155	-24976.531	15553.349
156	-24963.533	15553.115
157	-24927.113	15542.076
158	-24926.771	15561.022
159	-24926.012	15560.996
160	-24923.971	15560.925
161	-24919.574	15560.772
162	-24930.312	15586.832
163	-24931.127	15541.594
164	-24928.066	15541.962
165	-24927.722	15561.055
167	-24930.232	15591.276
12590	-25024.166	15588.689
12600	-25014.505	15590.572
12610	-25004.797	15592.037
12620	-24995.061	15593.077
12630	-24985.287	15593.606
12640	-24975.498	15593.621
12650	-24965.723	15593.121
12660	-24955.987	15592.108
12670	-24946.318	15590.584
12680	-24936.742	15588.553
12690	-24927.287	15586.022
12700	-24917.978	15582.997
12710	-24908.840	15579.487
12720	-24899.900	15575.500
12730	-24891.182	15571.050
12740	-24882.711	15566.146
12760	-24866.599	15555.038

※平成21年2月20日換地処分時点でのデータとなります。
換地処分後の内容を証明するものではありません。

凡	例
	地 番
	境界点・点名
	地 番・辺 長
	丁 目 境