

街区原子図

縮 尺




1/500

地 番

4

(1/2)

新鎌ヶ谷三丁目

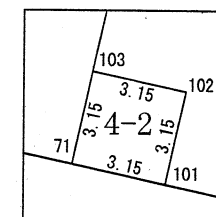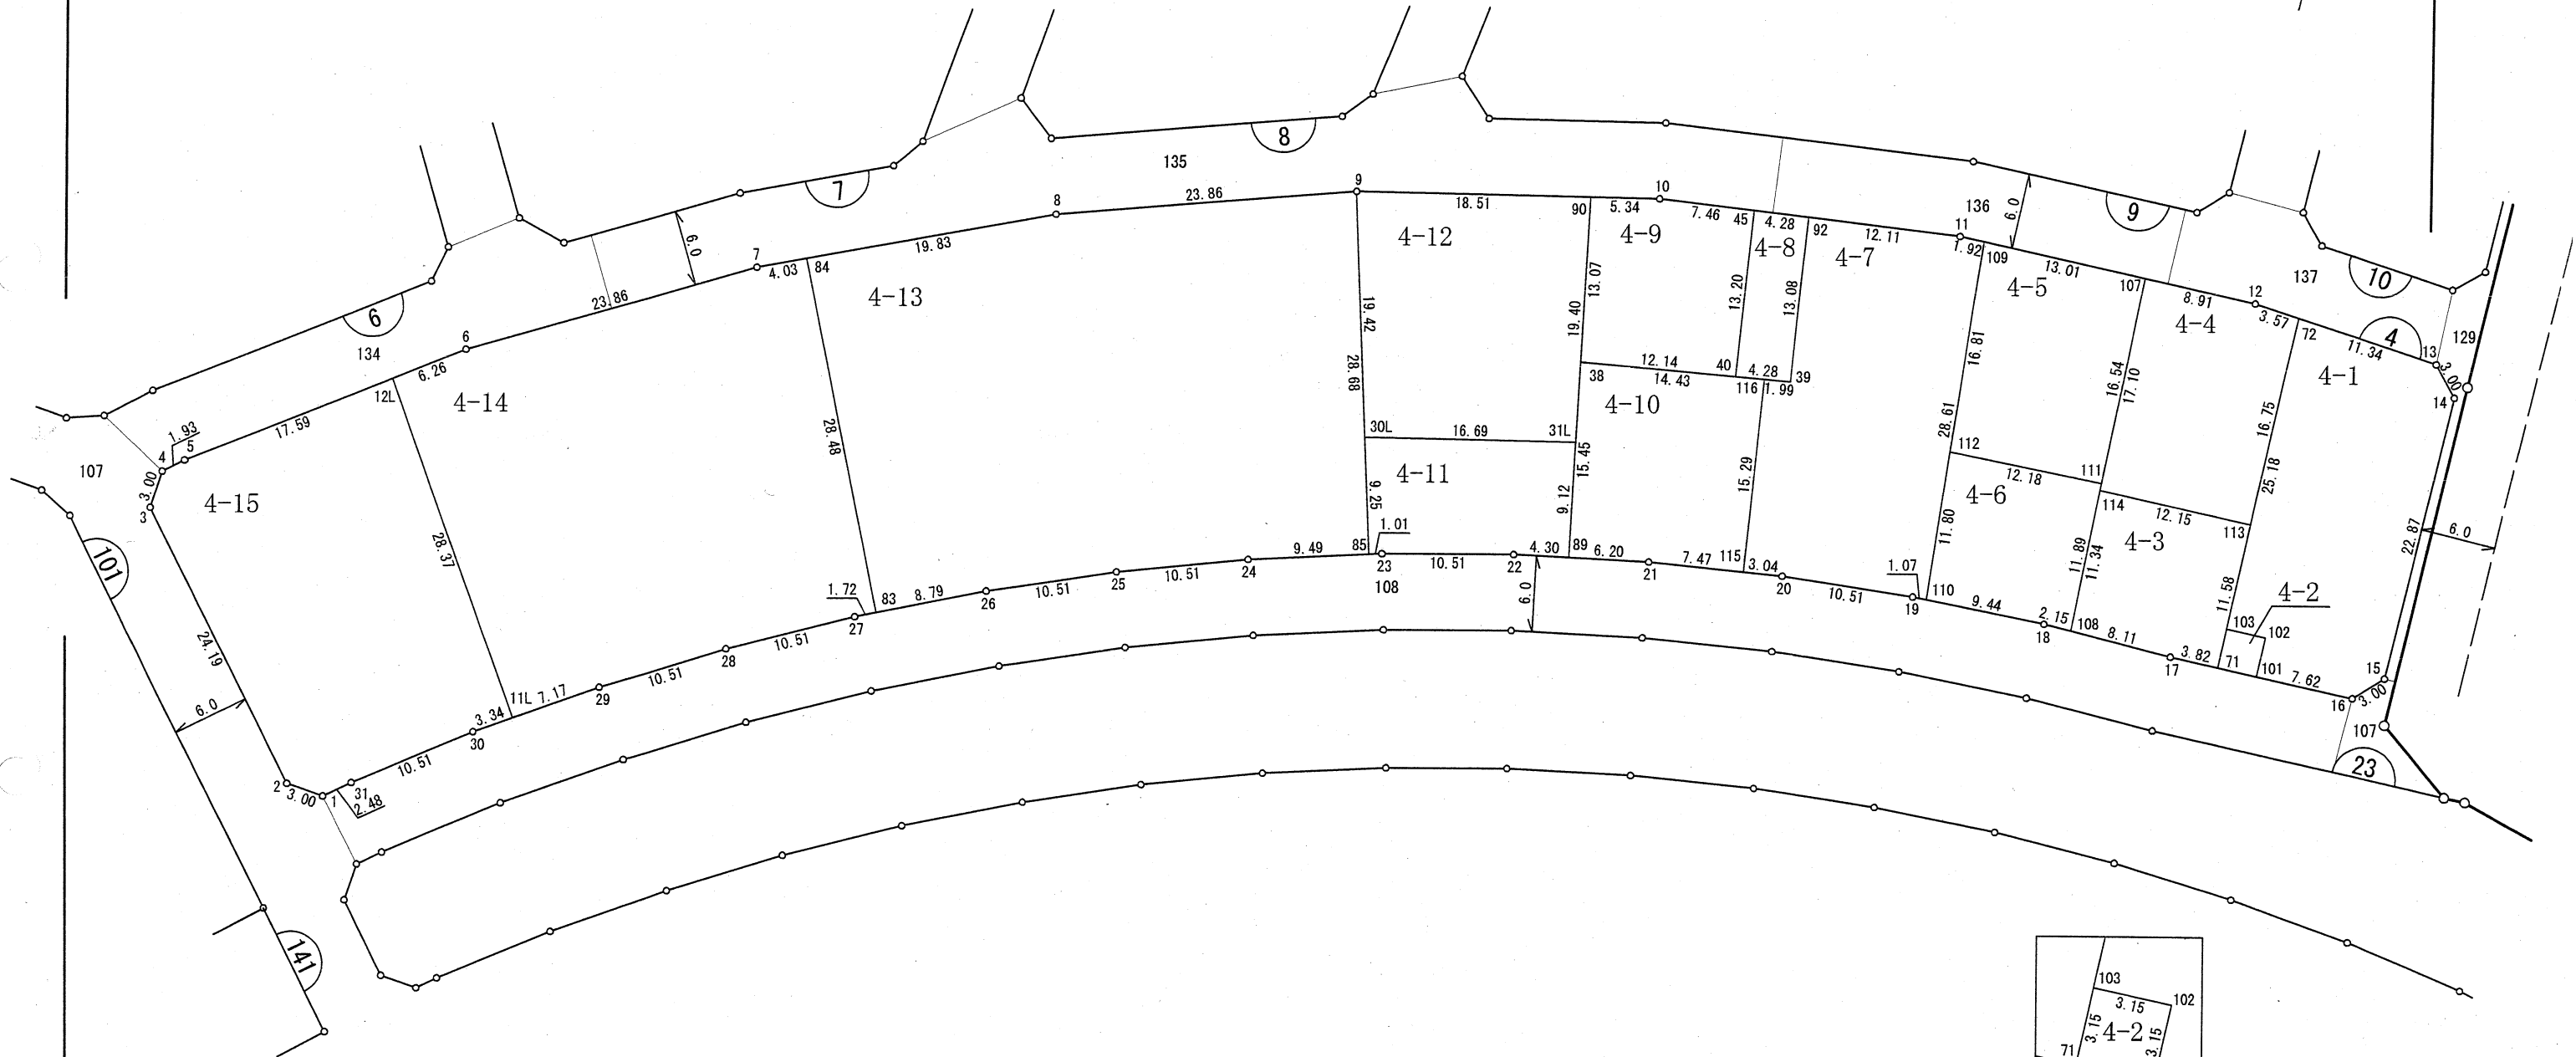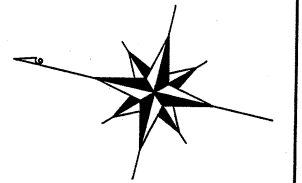

拡大図 1/250

※平成21年2月20日換地処分時点でのデータとなります。
換地処分後の内容を証明するものではありません。

凡 例	
	地 番
	境界点・点名
	地 番・辺 長
	丁 目 境

街区原子図

縮 尺	1/500	地 番	4
-----	-------	-----	---

新鎌ヶ谷三丁目

(2 / 2)

座 標 一 覧 表

測 点 名	X 座 標	Y 座 標
1	-24849.877	15576.435
2	-24846.895	15576.760
3	-24831.610	15595.512
4	-24831.884	15598.500
5	-24833.361	15599.755
6	-24852.986	15613.327
7	-24873.857	15624.891
8	-24895.770	15634.334
9	-24918.510	15641.561
10	-24941.853	15646.503
11	-24965.571	15649.111
12	-24989.430	15649.360
11L	-24863.184	15585.900
12L	-24847.836	15609.766
13	-25004.285	15648.039
14	-25006.304	15645.820
15	-25006.175	15622.949
16	-25004.058	15620.822
17	-24989.455	15620.669
18	-24979.181	15620.878
19	-24968.670	15620.573
20	-24958.186	15619.750
21	-24947.756	15618.411
22	-24937.404	15616.560
23	-24927.156	15614.201
24	-24917.037	15611.339
25	-24907.071	15607.982
26	-24897.283	15604.138
27	-24887.696	15599.816
28	-24878.334	15595.026

測 点 名	X 座 標	Y 座 標
29	-24869.220	15589.781
30	-24860.375	15584.093
30L	-24923.703	15622.841
31	-24851.821	15577.976
31L	-24940.040	15626.299
38	-24938.925	15632.530
39	-24955.192	15634.812
40	-24950.952	15634.217
45	-24949.271	15647.319
71	-24993.283	15620.710
72	-24992.986	15649.044
83	-24889.264	15600.523
84	-24877.558	15626.486
85	-24926.176	15613.924
89	-24941.646	15617.319
90	-24936.624	15645.396
92	-24953.527	15647.787
101	-24996.436	15620.743
102	-24996.403	15623.895
103	-24993.250	15623.862
107	-24980.513	15649.267
108	-24981.338	15620.834
109	-24967.500	15649.132
110	-24969.739	15620.604
111	-24980.993	15632.726
112	-24968.815	15632.372
113	-24993.162	15632.294
114	-24981.009	15632.173
115	-24955.166	15619.363
116	-24953.219	15634.536

※平成21年2月20日換地処分時点でのデータとなります。
換地処分後の内容を証明するものではありません。

凡 例	
	地 番
	境界点 ・ 点名
	地 番 ・ 辺 長
	丁 目 境