

街区原子図



縮 尺

1/500

地 番

105

新鎌ヶ谷三丁目

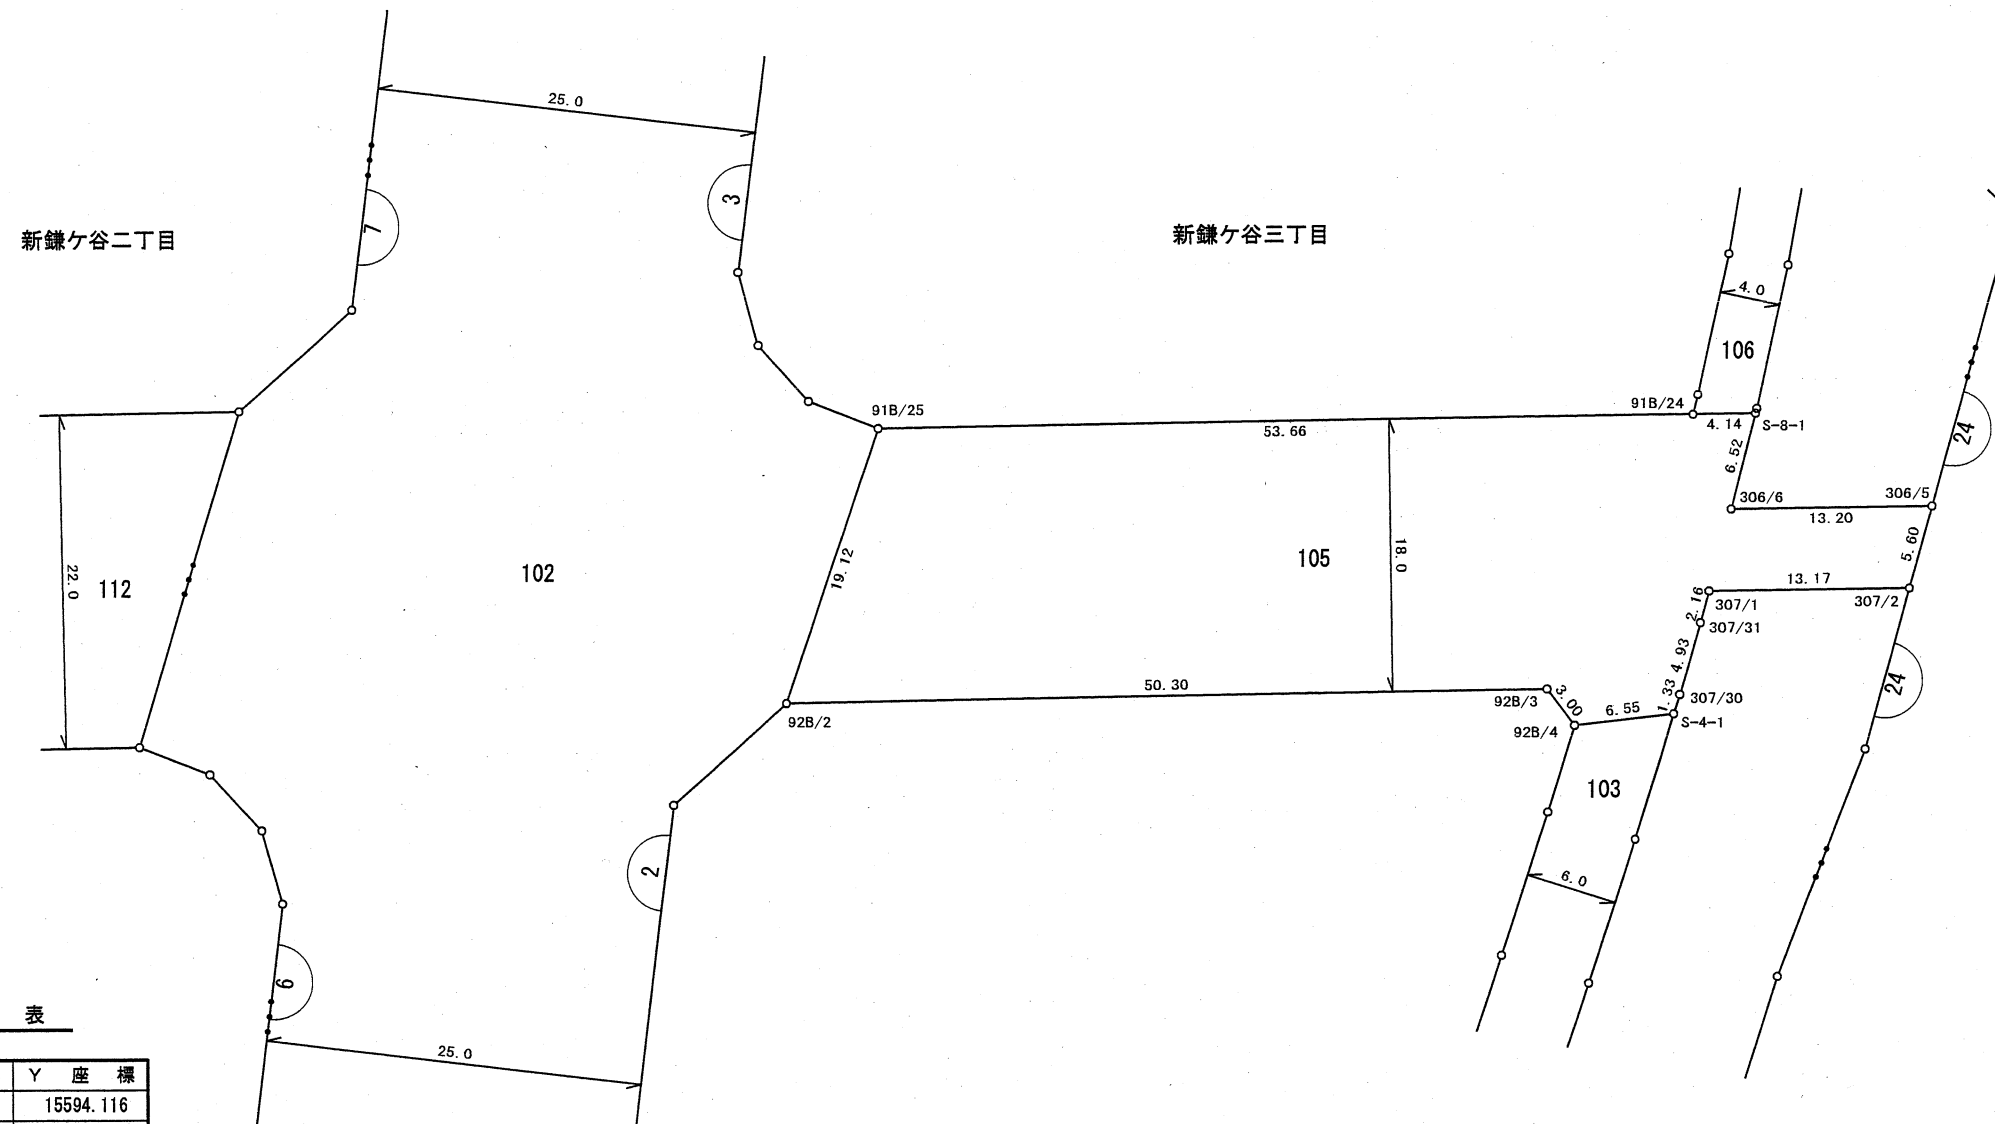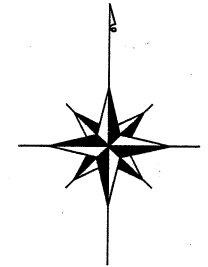

座 標 一 覧 表

測 点 名	X 座 標	Y 座 標
91B/24	-25027.618	15594.116
91B/25	-25028.585	15540.459
92B/2	-25046.699	15534.321
92B/3	-25045.792	15584.621
92B/4	-25048.186	15586.429
306/5	-25033.640	15609.880
306/6	-25033.878	15596.676
307/1	-25039.295	15595.260
307/2	-25039.057	15608.431
307/30	-25046.127	15593.326
307/31	-25041.383	15594.688
S-4-1	-25047.408	15592.936
S-8-1	-25027.544	15598.258

※平成21年2月20日換地処分時点でのデータとなります。
換地処分後の内容を証明するものではありません。

凡 例

	地 番
	境界点・点名
	地 番・辺 長
	丁 目 境