

街区原子図

縮尺



1/500

地番

108

新鎌ヶ谷三丁目

※平成21年2月20日換地処分時点でのデータとなります。
換地処分後の内容を証明するものではありません。

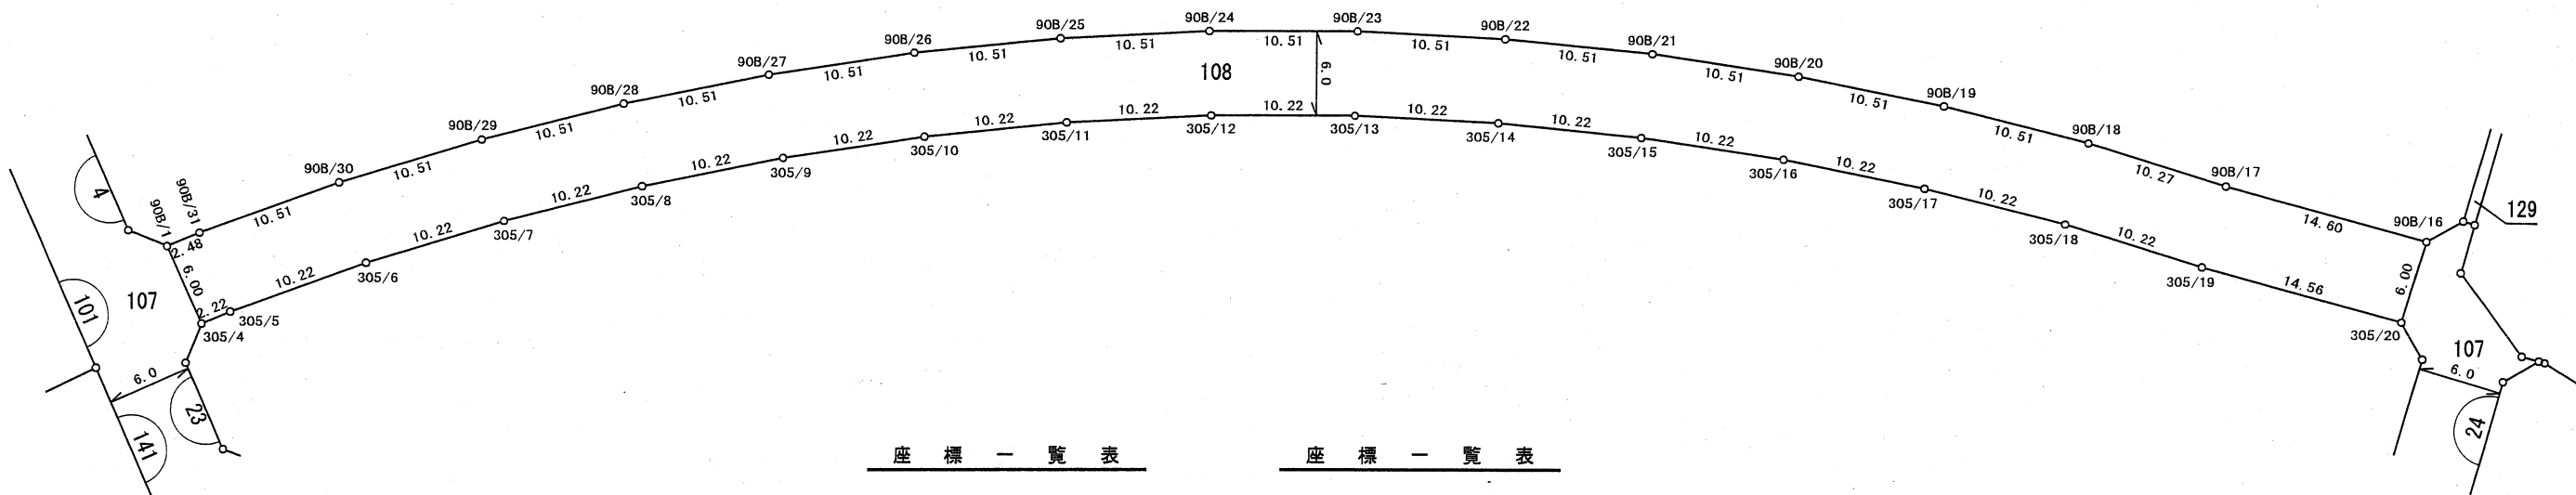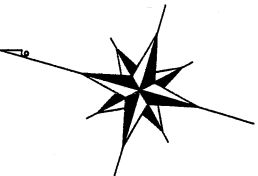

座標一覧表

測点名	X座標	Y座標
90B/1	-24849.877	15576.435
90B/16	-25004.058	15620.822
90B/17	-24989.455	15620.669
90B/18	-24979.181	15620.878
90B/19	-24968.670	15620.573
90B/20	-24958.186	15619.750
90B/21	-24947.756	15618.411
90B/22	-24937.404	15616.560
90B/23	-24927.156	15614.201
90B/24	-24917.037	15611.339
90B/25	-24907.071	15607.982
90B/26	-24897.283	15604.138
90B/27	-24887.696	15599.816
90B/28	-24878.334	15595.026
90B/29	-24869.220	15589.781
90B/30	-24860.375	15584.093
90B/31	-24851.821	15577.976

座標一覧表

測点名	X座標	Y座標
305/4	-24853.691	15571.802
305/5	-24855.432	15573.182
305/6	-24863.745	15579.127
305/7	-24872.341	15584.655
305/8	-24881.199	15589.752
305/9	-24890.297	15594.407
305/10	-24899.614	15598.607
305/11	-24909.127	15602.343
305/12	-24918.812	15605.606
305/13	-24928.646	15608.387
305/14	-24938.606	15610.680
305/15	-24948.666	15612.479
305/16	-24958.803	15613.780
305/17	-24968.992	15614.580
305/18	-24979.207	15614.876
305/19	-24989.425	15614.669
305/20	-25003.990	15614.821

凡例

	地番
	境界点・点名
	地番・辺長
	丁目境