

街区原子図



縮 尺

1/500

地 番

110

新鎌ヶ谷三丁目

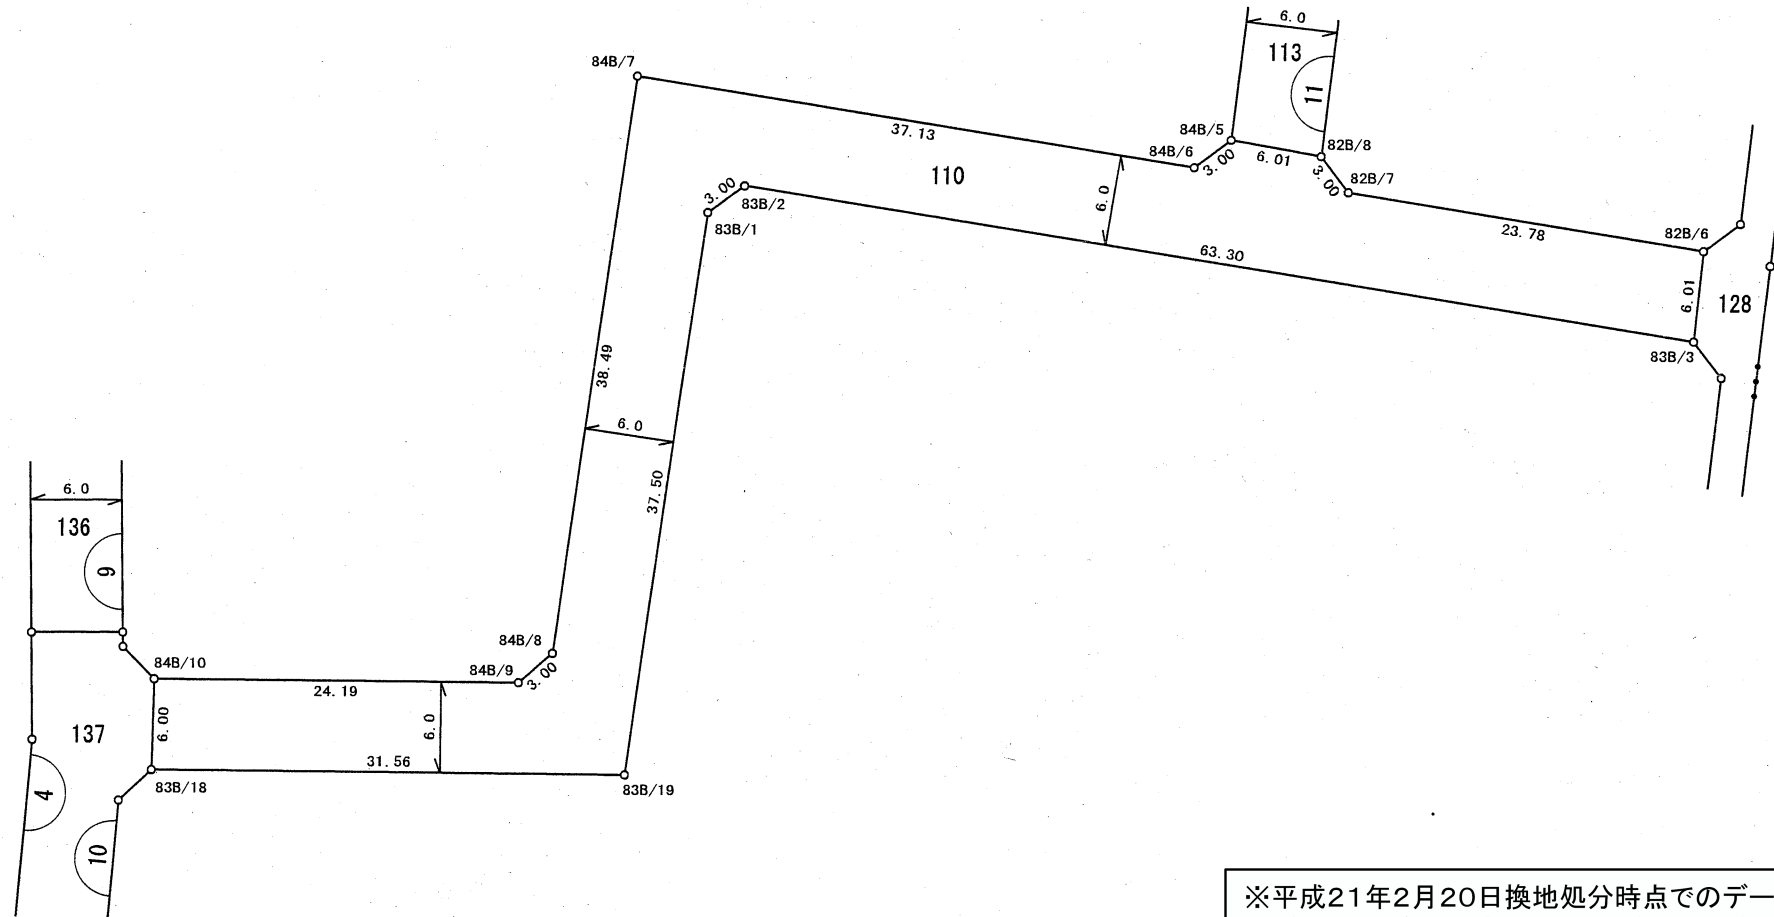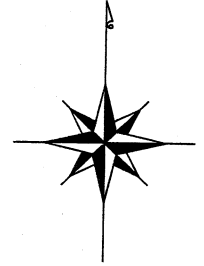

座 標 一 覽 表

测 点 名	X 座 标	Y 座 标
82B/6	-24956.374	15759.554
82B/7	-24952.714	15736.055
82B/8	-24950.331	15734.233
83B/1	-24954.404	15694.028
83B/2	-24952.616	15696.437
83B/3	-24962.358	15758.987
83B/18	-24991.368	15657.251
83B/19	-24991.547	15688.817
84B/5	-24949.313	15728.308
84B/6	-24951.136	15725.926
84B/7	-24945.421	15689.230
84B/8	-24983.544	15683.881
84B/9	-24985.506	15681.612
84B/10	-24985.369	15657.422

※平成21年2月20日換地処分時点でのデータとなります。
換地処分後の内容を証明するものではありません。

凡 例	
	地 番
	境界点・点名
	地 番・辺長
	丁 目 境