


街区原子図

縮 尺	1/500	地 番	113
-----	-------	-----	-----

新鎌ヶ谷三丁目

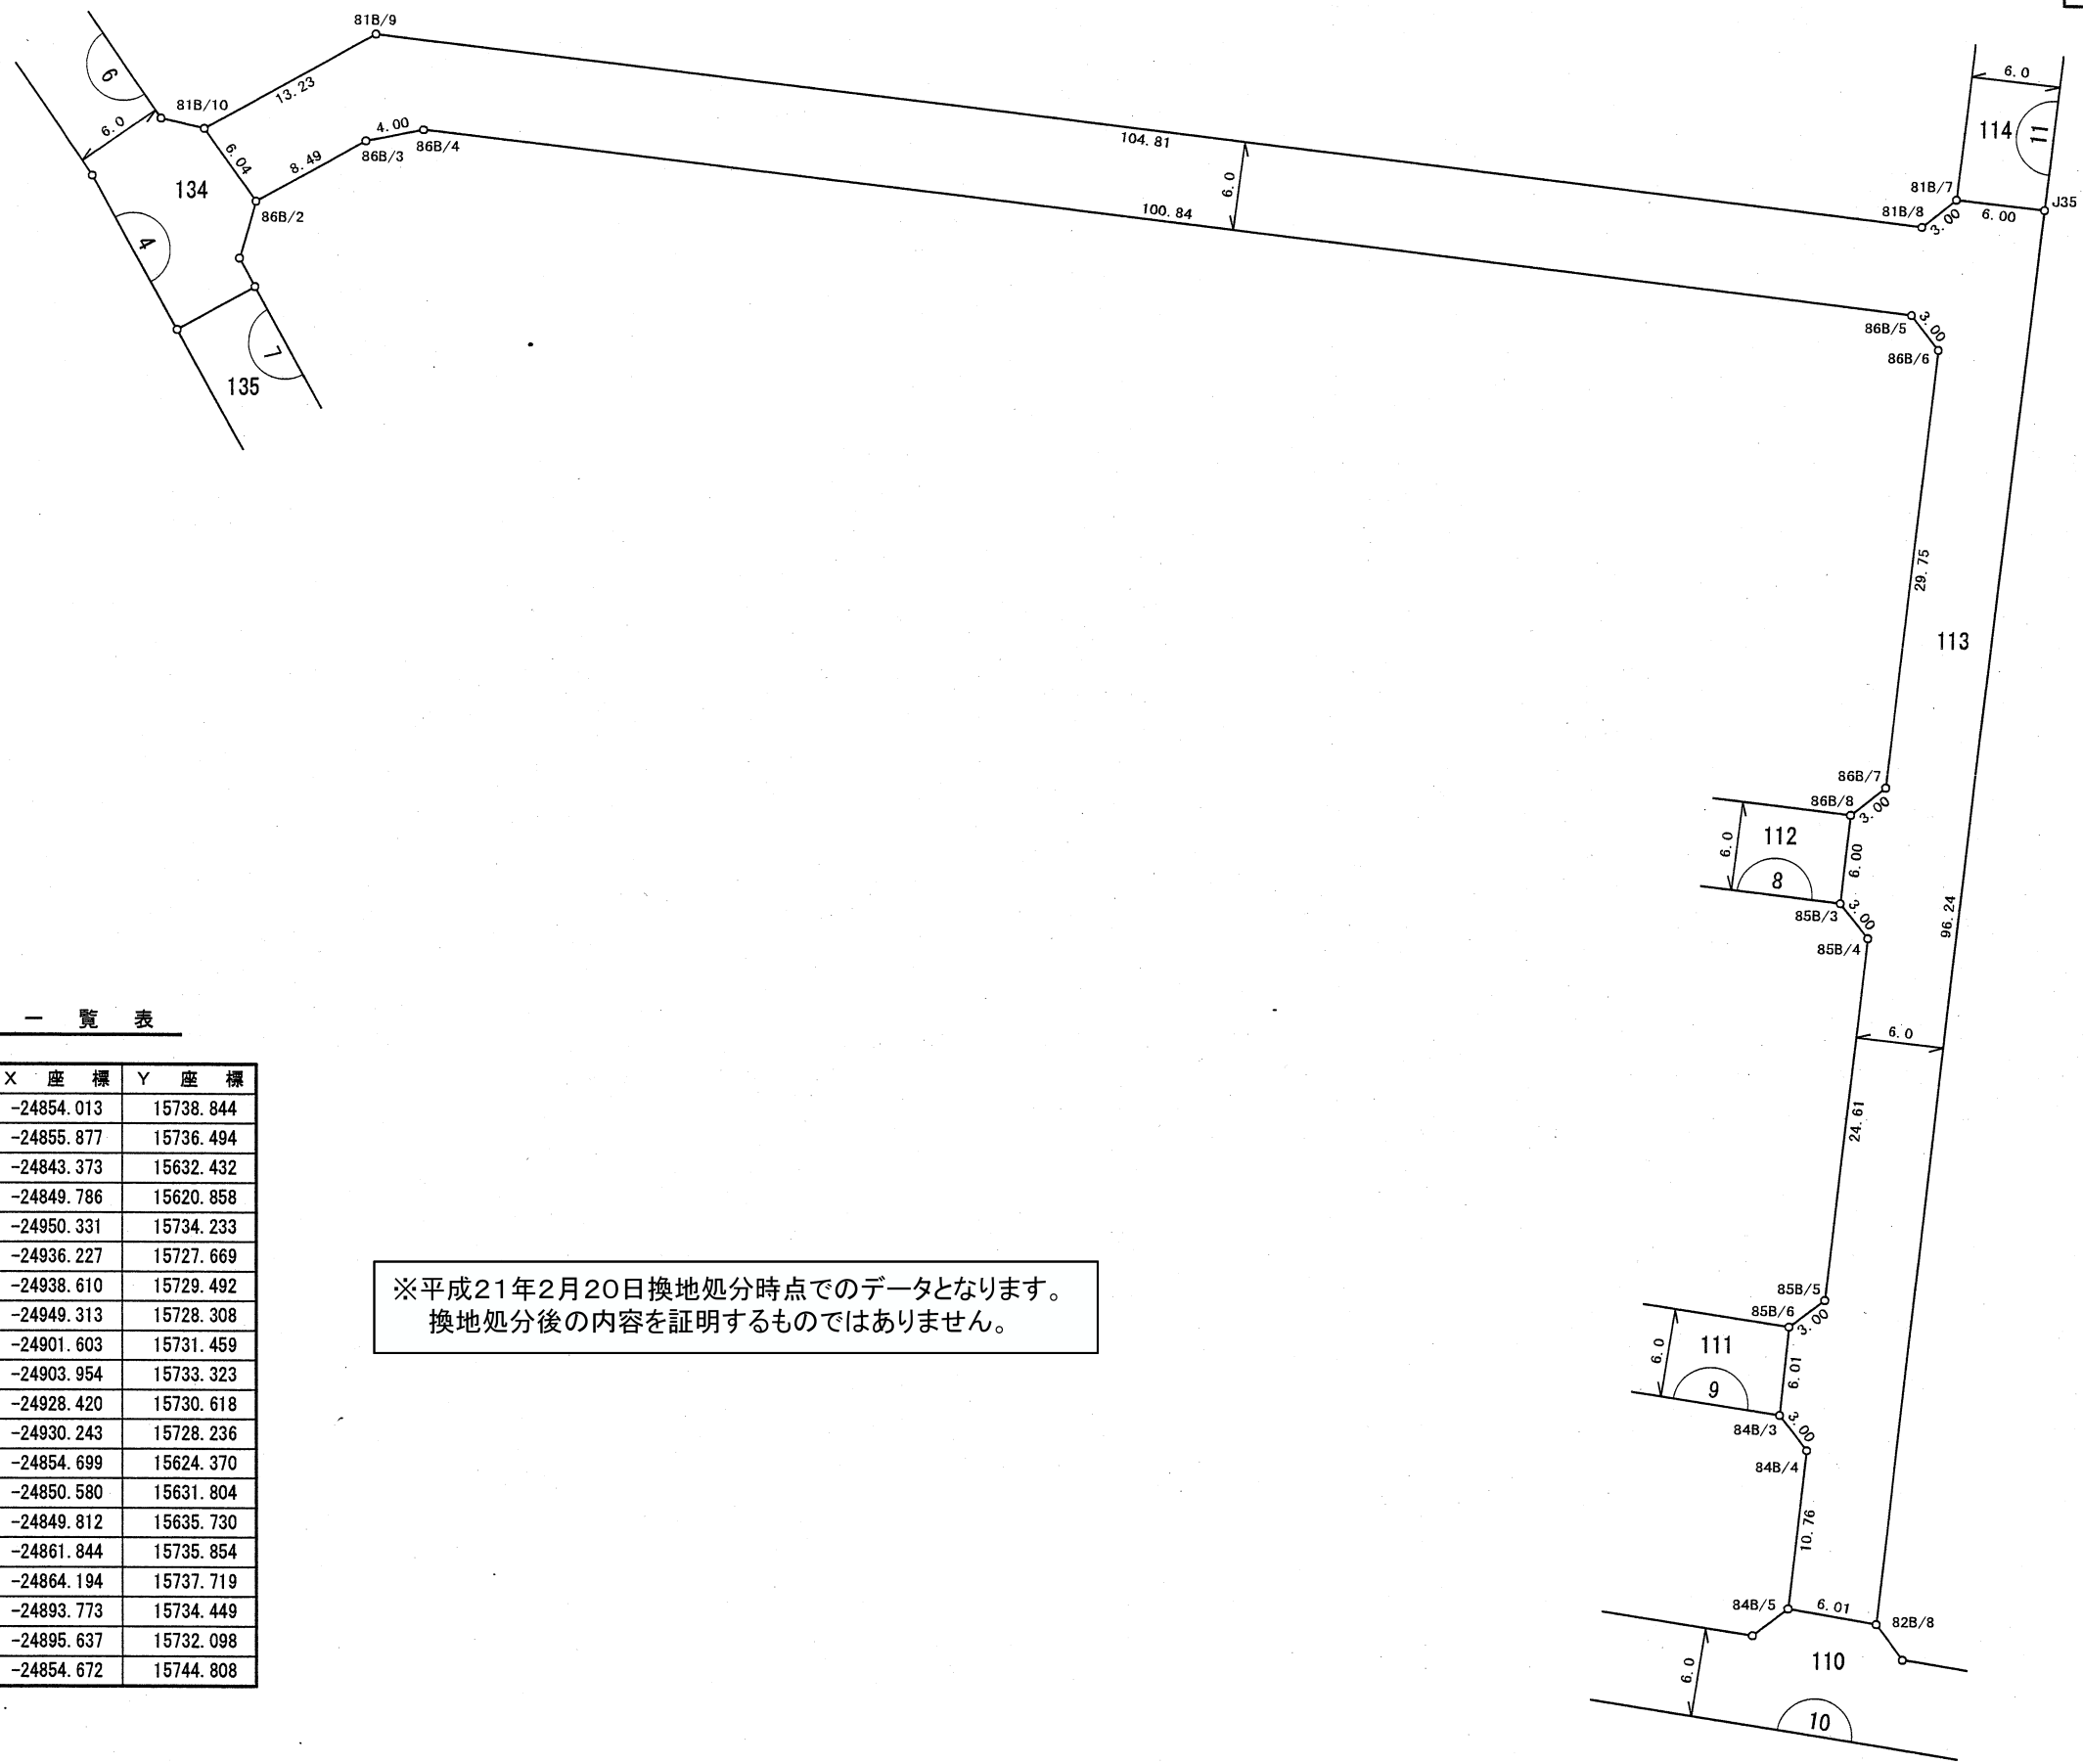

座 標 一 覧 表

測 点 名	X 座 標	Y 座 標
81B/7	-24854.013	15738.844
81B/8	-24855.877	15736.494
81B/9	-24843.373	15632.432
81B/10	-24849.786	15620.858
82B/8	-24950.331	15734.233
84B/3	-24936.227	15727.669
84B/4	-24938.610	15729.492
84B/5	-24949.313	15728.308
85B/3	-24901.603	15731.459
85B/4	-24903.954	15733.323
85B/5	-24928.420	15730.618
85B/6	-24930.243	15728.236
86B/2	-24854.699	15624.370
86B/3	-24850.580	15631.804
86B/4	-24849.812	15635.730
86B/5	-24861.844	15735.854
86B/6	-24864.194	15737.719
86B/7	-24893.773	15734.449
86B/8	-24895.637	15732.098
J35	-24854.672	15744.808

※平成21年2月20日換地処分時点でのデータとなります。
換地処分後の内容を証明するものではありません。

凡 例	
	地 番
	境界点・点名
	地 番・辺 長
	丁 目 境