


街区原子図

縮尺	1/500	地番	115
----	-------	----	-----

新鎌ヶ谷三丁目

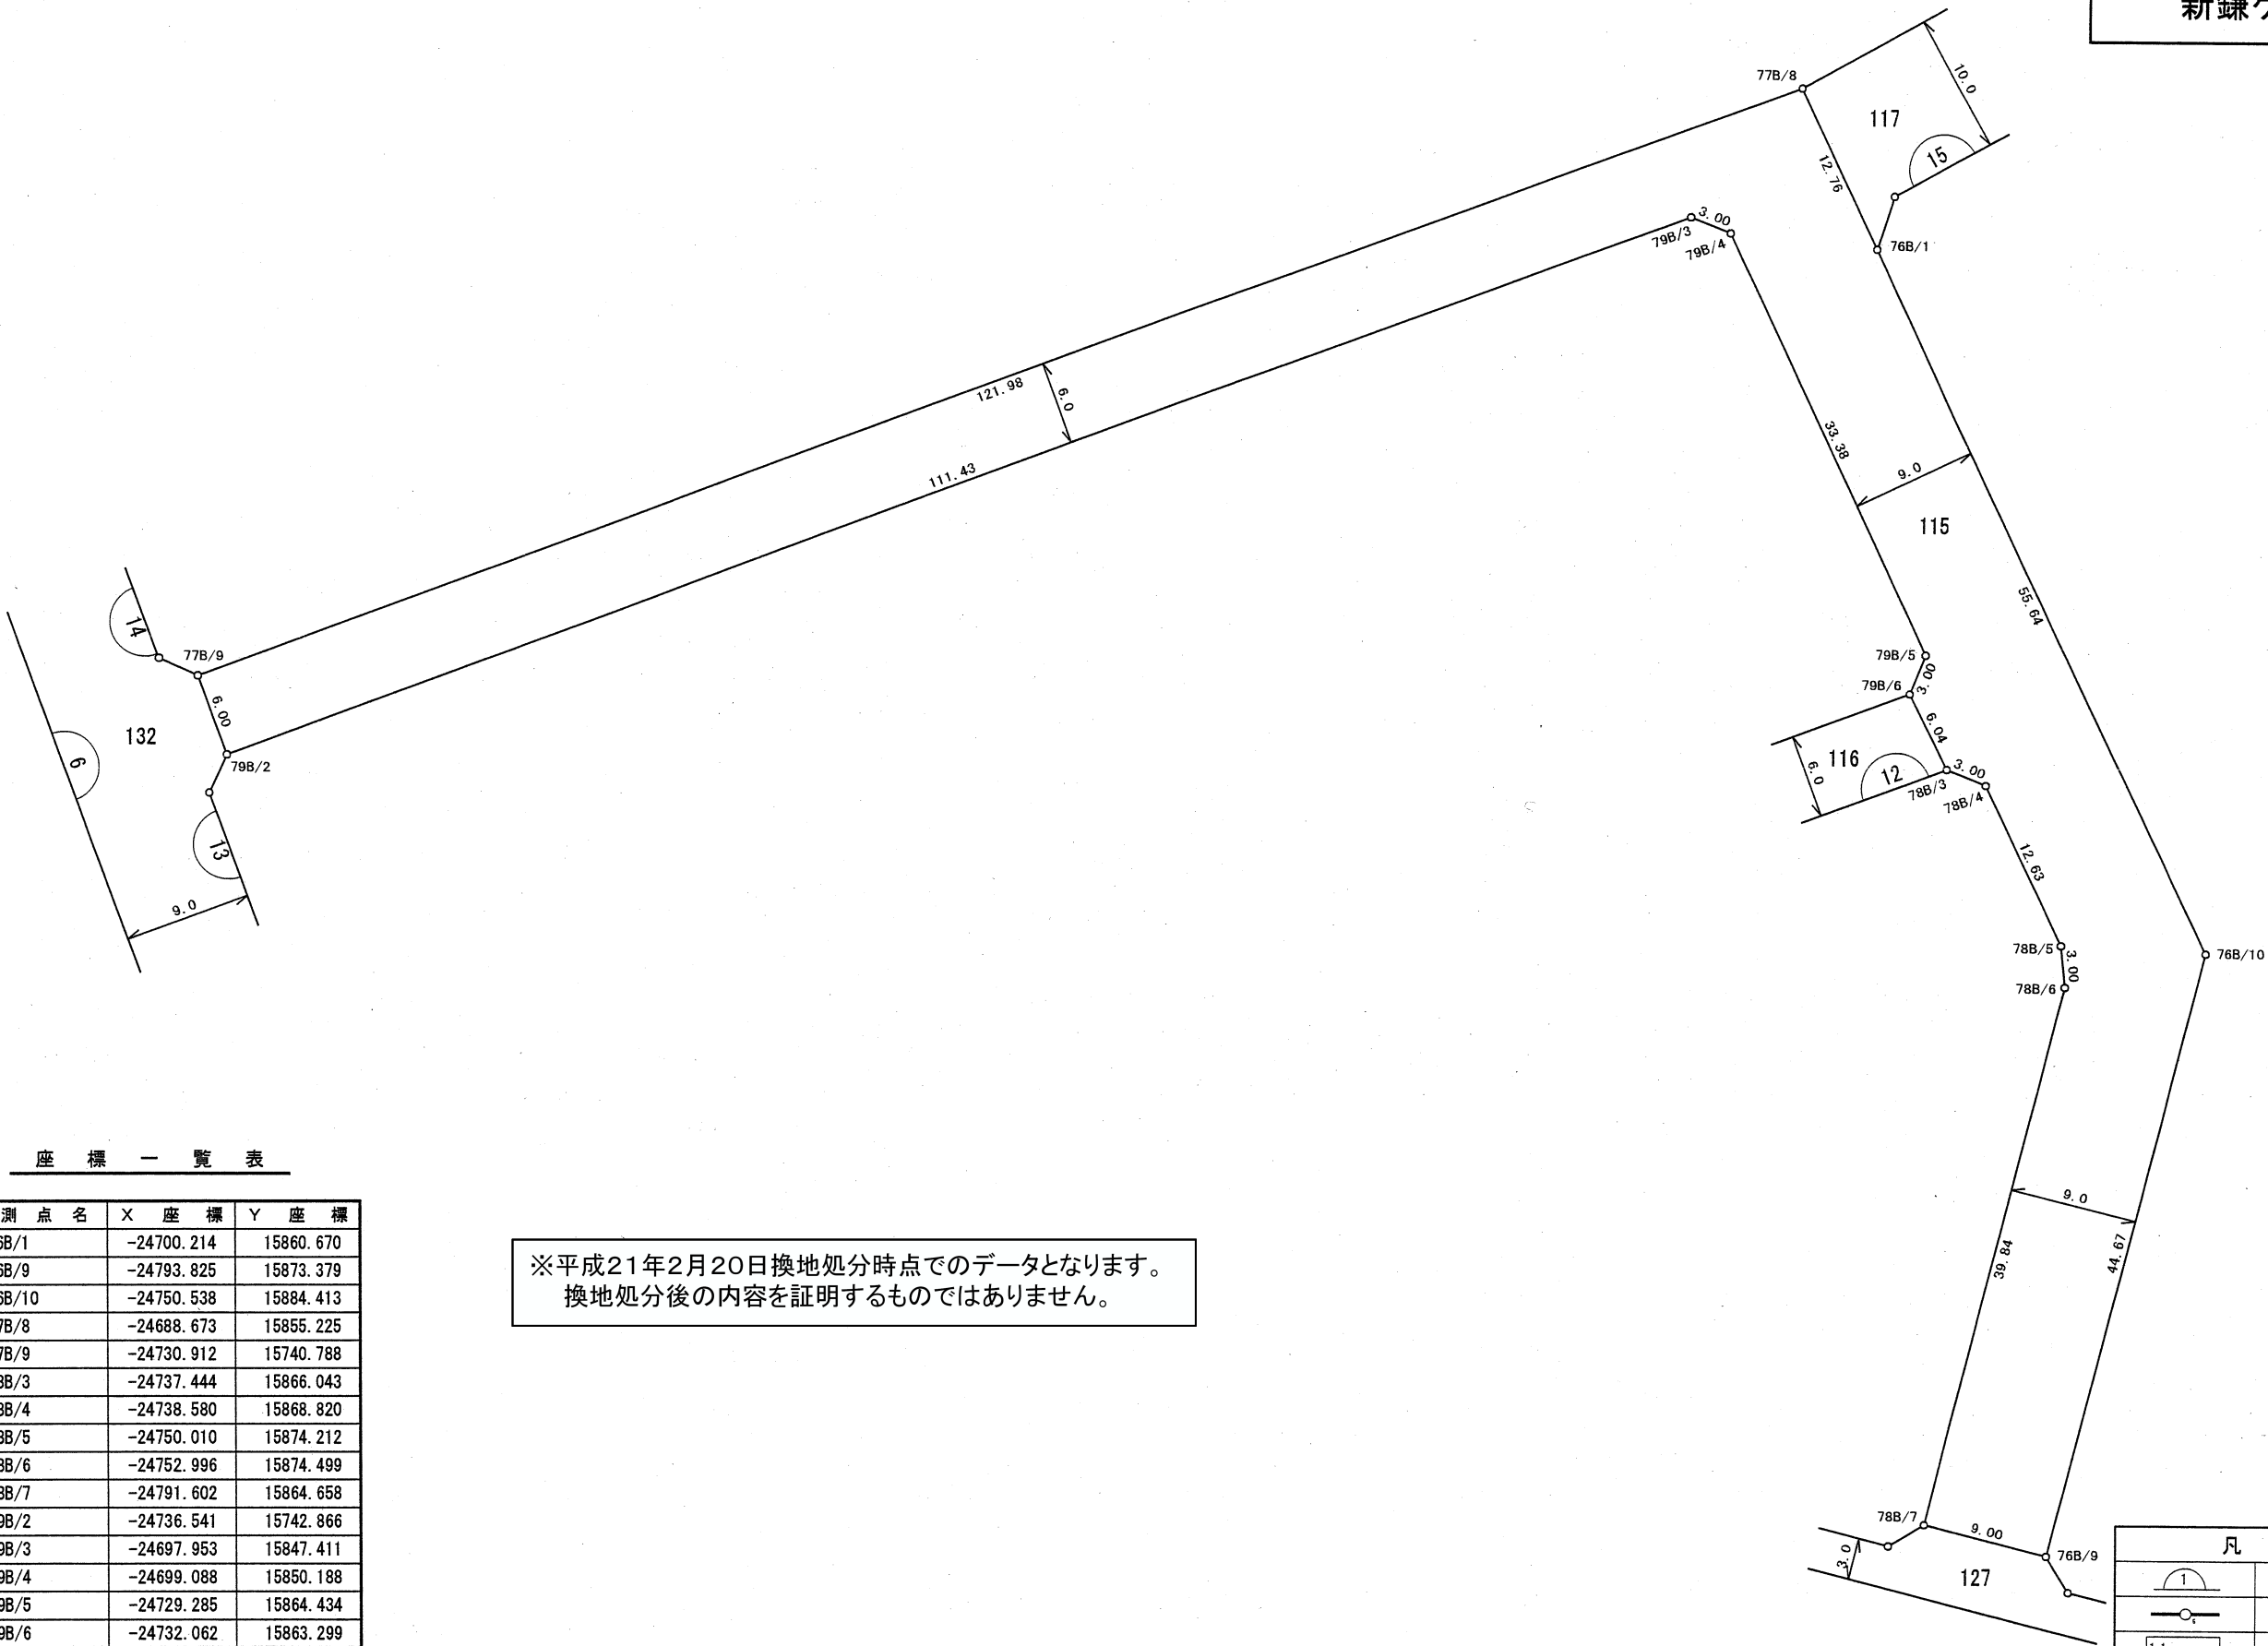

座 標 一 覧 表

測 点 名	X 座 標	Y 座 標
76B/1	-24700.214	15860.670
76B/9	-24793.825	15873.379
76B/10	-24750.538	15884.413
77B/8	-24688.673	15855.225
77B/9	-24730.912	15740.788
78B/3	-24737.444	15866.043
78B/4	-24738.580	15868.820
78B/5	-24750.010	15874.212
78B/6	-24752.996	15874.499
78B/7	-24791.602	15864.658
79B/2	-24736.541	15742.866
79B/3	-24697.953	15847.411
79B/4	-24699.088	15850.188
79B/5	-24729.285	15864.434
79B/6	-24732.062	15863.299

※平成21年2月20日換地処分時点でのデータとなります。
換地処分後の内容を証明するものではありません。

凡 例	
	地 番
	境界点・点名
	地 番・辺 長
	丁 目 境