

街区原子図


縮 尺

1/1000

地 番

121


新鎌ヶ谷三丁目

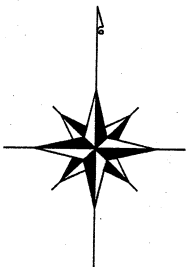

※平成21年2月20日換地処分時点でのデータとなります。
換地処分後の内容を証明するものではありません。

座 標 一 覧 表

測 点 名	X 座 標	Y 座 標
68B/4	-24624.573	15933.342
68B/5	-24730.058	15983.111
69B/1	-24622.630	15939.060
69B/7	-24651.679	15955.010
69B/8	-24650.548	15952.231
71B/10	-24807.938	16039.321
71B/11	-24809.272	16036.634
71B/12	-24805.985	16026.867
71B/13	-24803.990	16024.626
71B/14	-24771.458	16009.278
71B/15	-24768.635	16010.291
72B/1	-24659.840	15956.616
72B/2	-24657.062	15957.746
72B/8	-24688.889	15972.566
72B/9	-24687.758	15969.788
73B/1	-24697.051	15974.172
73B/2	-24694.272	15975.303
73B/10	-24726.100	15990.122
73B/11	-24724.969	15987.344
74B/1	-24734.262	15991.728
74B/2	-24731.483	15992.859
74B/9	-24763.208	16007.731
74B/10	-24762.195	16004.907
75B/2	-24733.676	15984.817
75B/3	-24810.336	16020.986
75B/4	-24814.958	16034.720
75B/5	-24817.646	16036.054

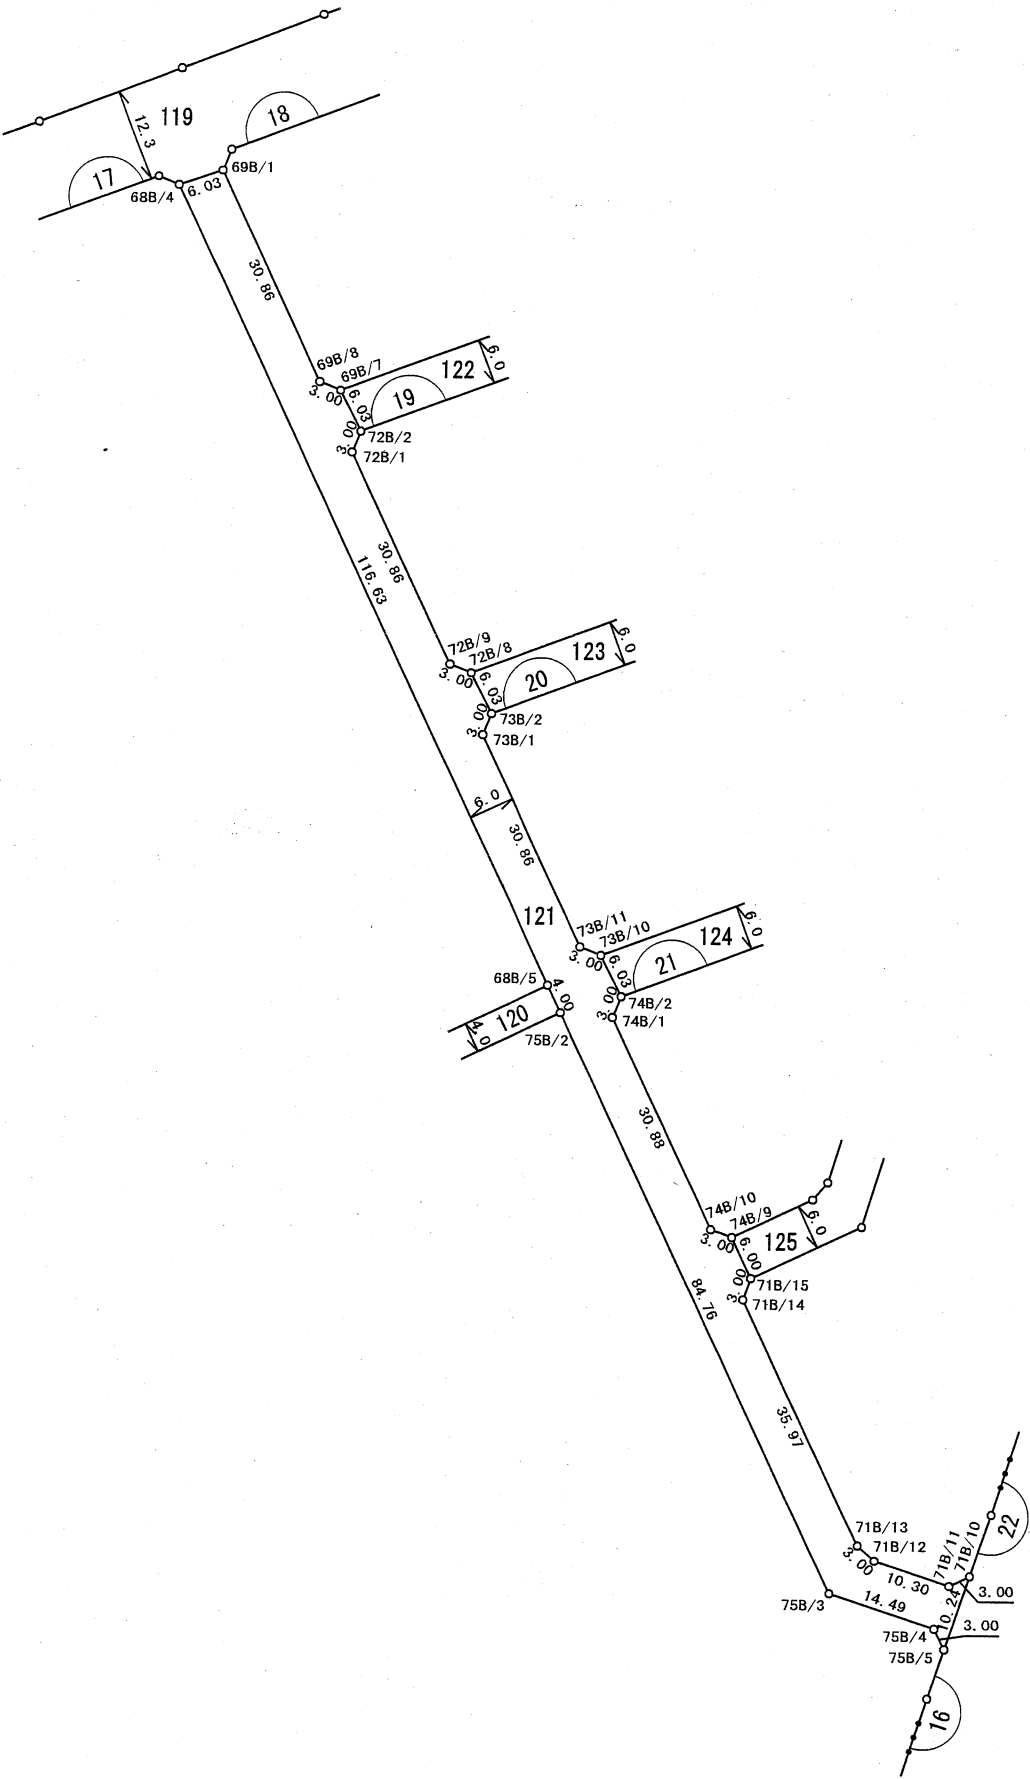

凡 例	
	地 番
	境界点・点名
	地 番・辺 長
	丁 目 境