
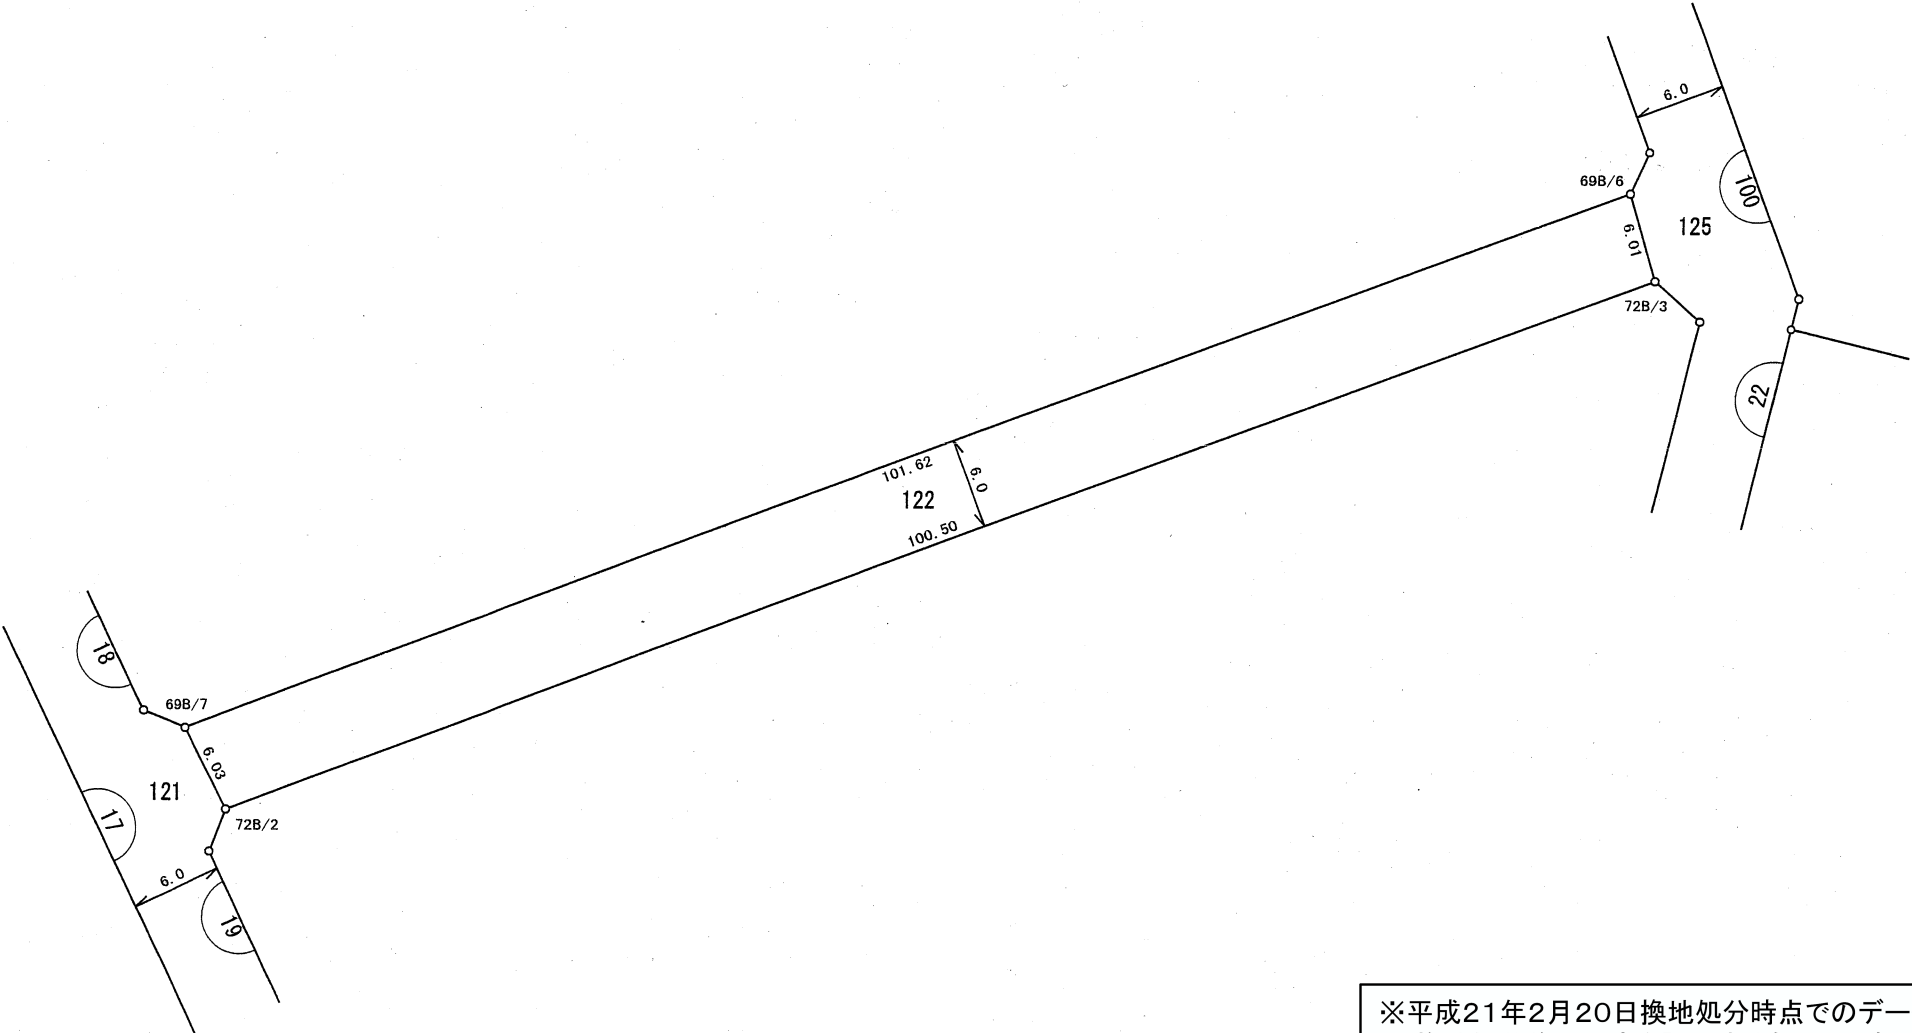


街区原子図

縮 尺	1/500	地 番	122
-----	-------	-----	-----

新鎌ヶ谷三丁目

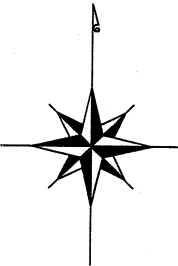

※平成21年2月20日換地処分時点でのデータとなります。
換地処分後の内容を証明するものではありません。

座 標 一 覧 表

測 点 名	X 座 標	Y 座 標
69B/6	-24616.156	16050.222
69B/7	-24651.679	15955.010
72B/2	-24657.062	15957.746
72B/3	-24621.930	16051.910

凡 例	
	地 番
	境界点・点名
	地 番・辺 長
	丁 目 境