

街区原子図



縮 尺

1/500

地 番

123

新鎌ヶ谷三丁目

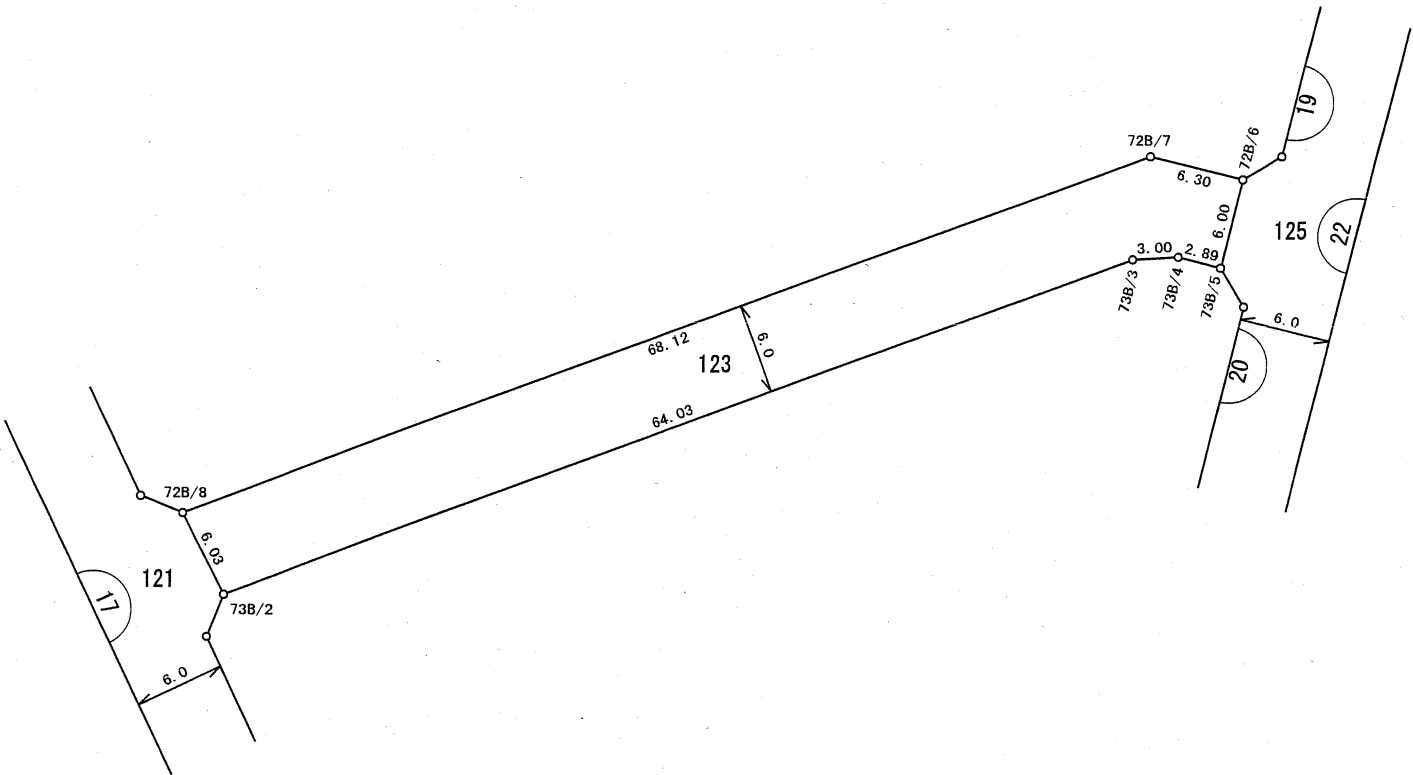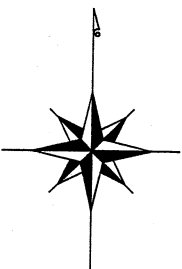

※平成21年2月20日換地処分時点でのデータとなります。
換地処分後の内容を証明するものではありません。

座 標 一 覧 表

測 点 名	X 座 標	Y 座 標
72B/6	-24666.564	16042.516
72B/7	-24665.076	16036.383
72B/8	-24688.889	15972.566
73B/2	-24694.272	15975.303
73B/3	-24671.889	16035.295
73B/4	-24671.711	16038.290
73B/5	-24672.394	16041.099

凡 例	
	地 番
	境界点・点名
	地 番・辺 長
	丁 目 境