


街区原子図

縮 尺	1/500	地 番	127
-----	-------	-----	-----

新鎌ヶ谷三丁目

※平成21年2月20日換地処分時点でのデータとなります。
換地処分後の内容を証明するものではありません。

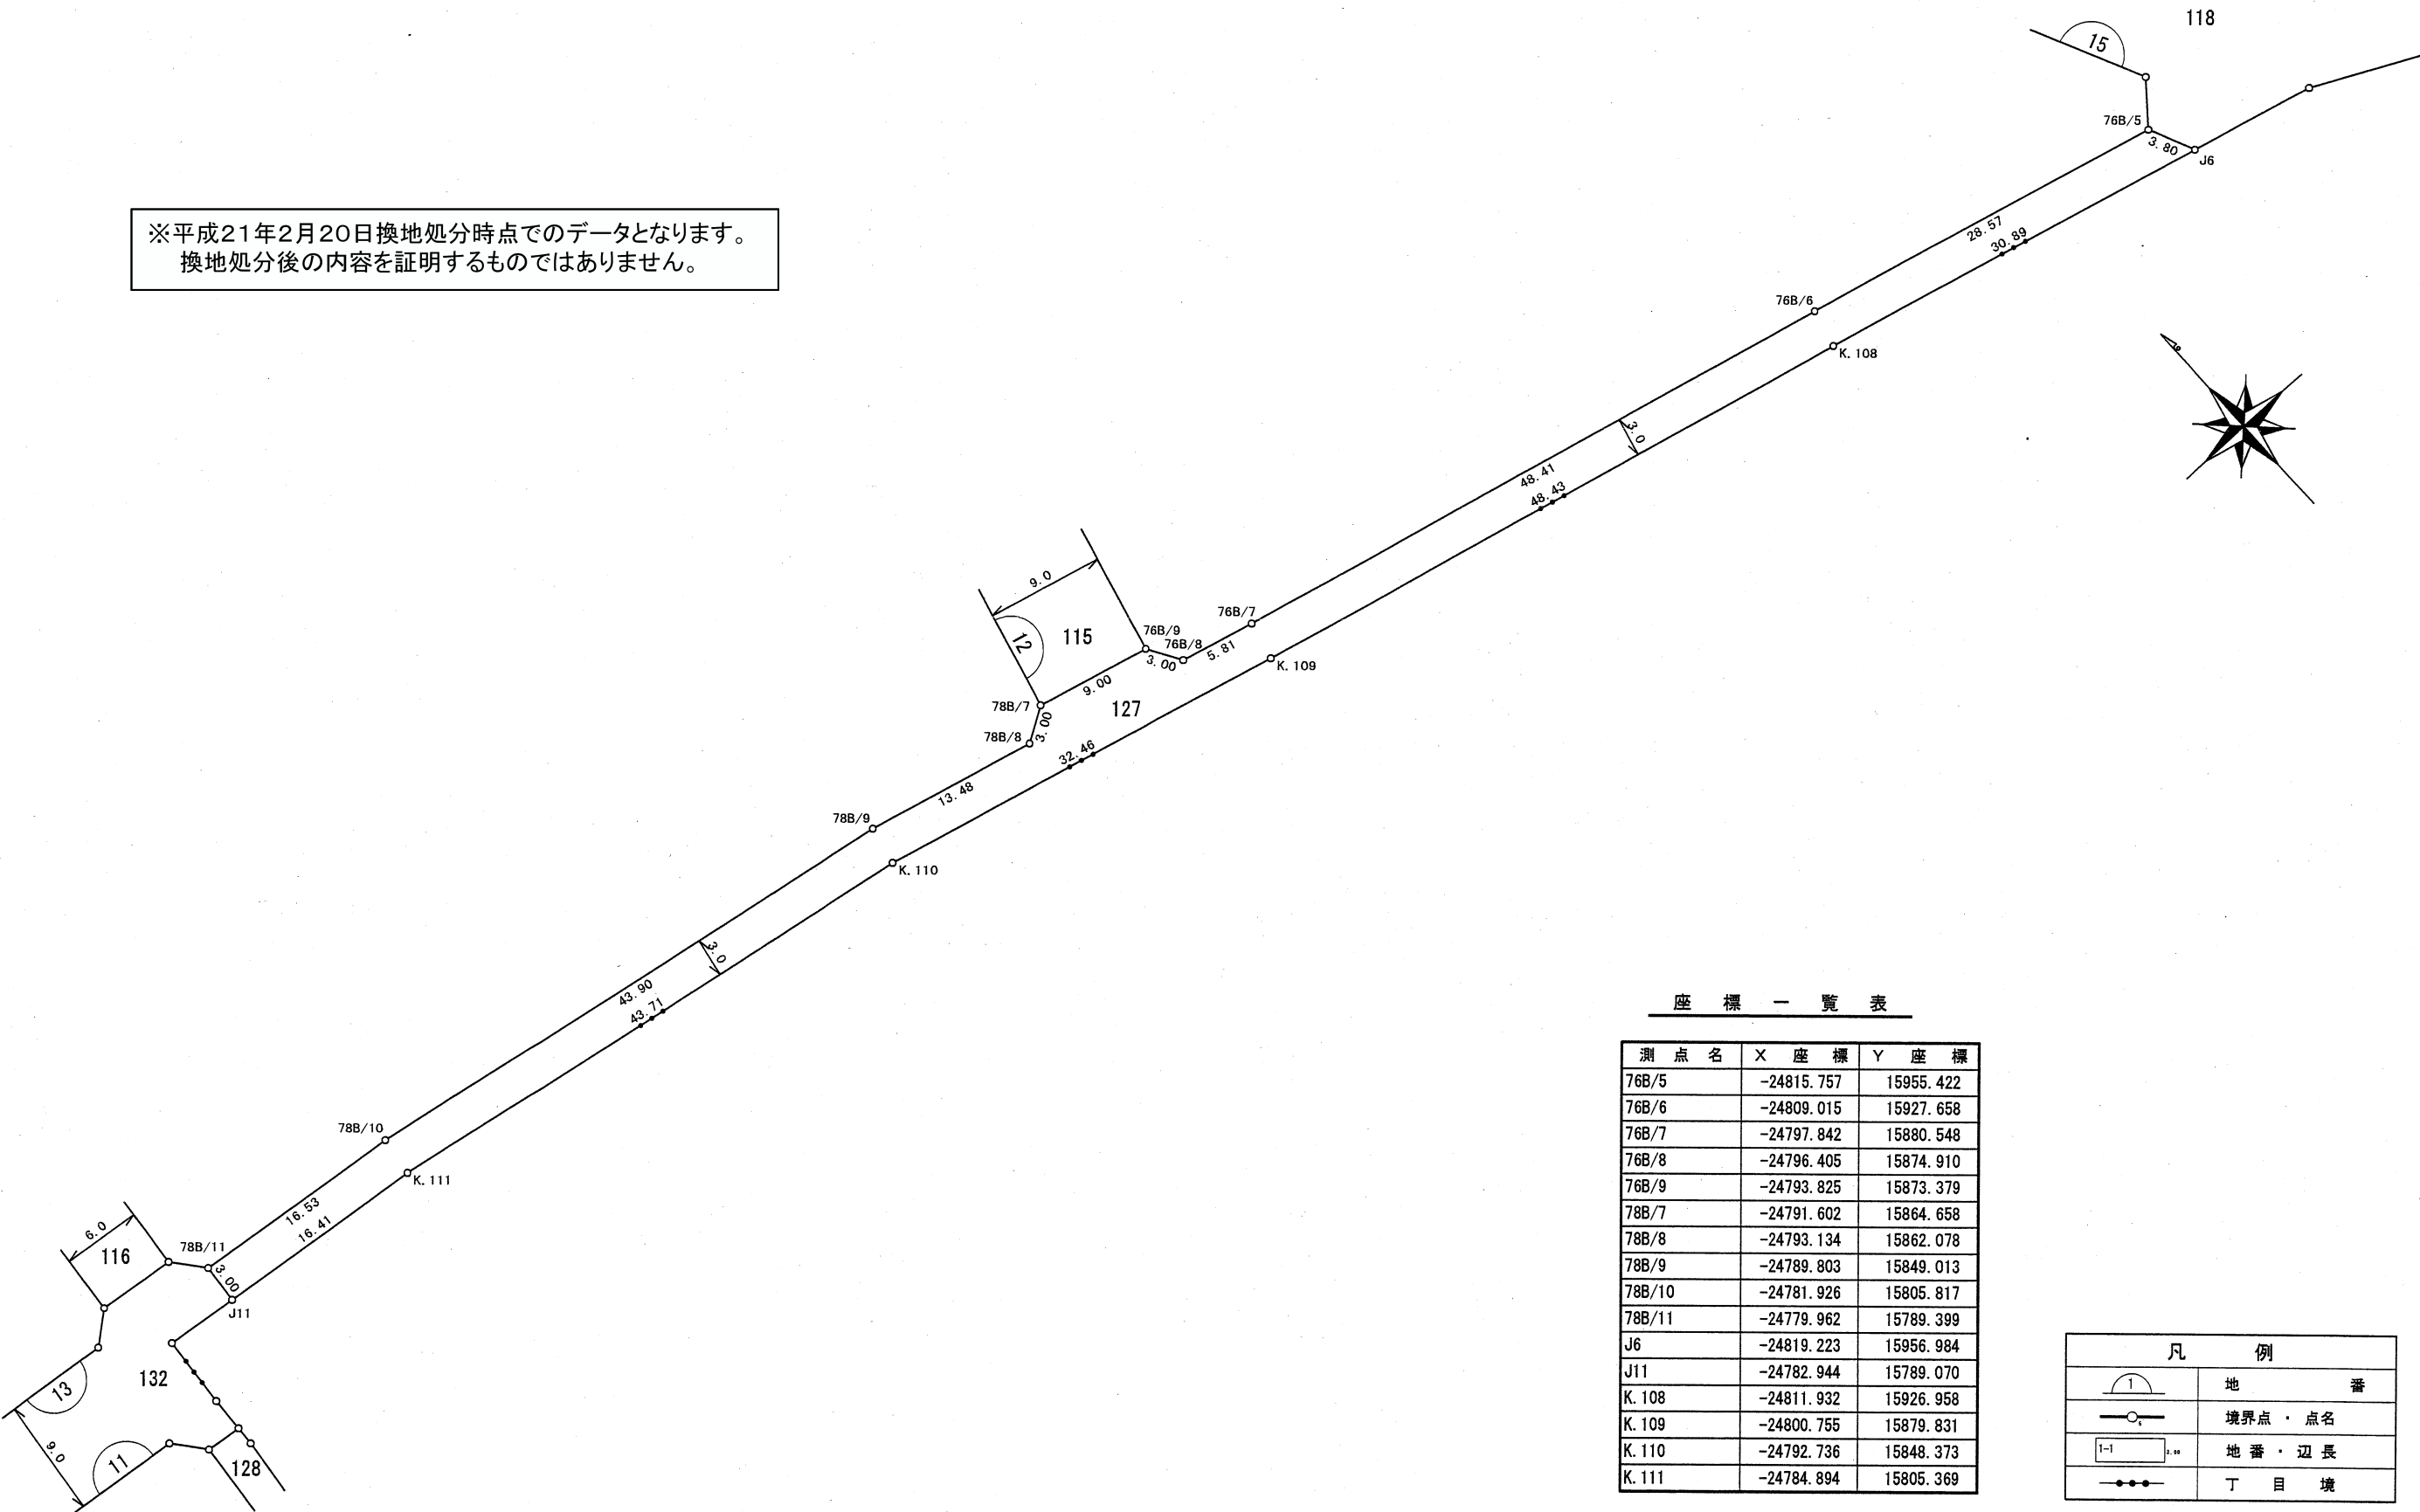

座 標 一 覧 表

測 点 名	X 座 標	Y 座 標
76B/5	-24815.757	15955.422
76B/6	-24809.015	15927.658
76B/7	-24797.842	15880.548
76B/8	-24796.405	15874.910
76B/9	-24793.825	15873.379
78B/7	-24791.602	15864.658
78B/8	-24793.134	15862.078
78B/9	-24789.803	15849.013
78B/10	-24781.926	15805.817
78B/11	-24779.962	15789.399
J6	-24819.223	15956.984
J11	-24782.944	15789.070
K. 108	-24811.932	15926.958
K. 109	-24800.755	15879.831
K. 110	-24792.736	15848.373
K. 111	-24784.894	15805.369

凡 例	
	地 番
	境界点・点名
	地 番・辺 長
	丁 目 境