

街区原子図

縮 尺

1/500


地 番

132

新鎌ヶ谷三丁目

新鎌ヶ谷四丁目


新鎌ヶ谷三丁目

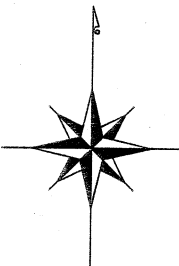

※平成21年2月20日換地処分時点でのデータとなります。
換地処分後の内容を証明するものではありません。

座 標 一 覧 表

測 点 名	X 座 標	Y 座 標
77B/1	-24703.147	15728.279
77B/9	-24730.912	15740.788
77B/10	-24729.656	15738.064
78B/11	-24779.962	15789.399
78B/12	-24777.612	15787.534
79B/1	-24739.265	15741.610
79B/2	-24736.541	15742.866
79B/8	-24776.880	15781.579
79B/9	-24778.745	15779.229
79B/10	-24776.069	15756.863
79B/11	-24774.210	15754.509
81B/4	-24706.263	15719.836
81B/5	-24778.501	15746.499
81B/6	-24781.479	15746.863
82B/1	-24786.735	15752.319
82B/2	-24784.870	15754.669
82B/3	-24787.693	15778.259
82B/4	-24790.043	15780.123
J11	-24782.944	15789.070
J12	-24790.365	15782.819
J12-1	-24786.022	15746.361
K.112	-24782.284	15783.556
K.113	-24787.738	15782.996

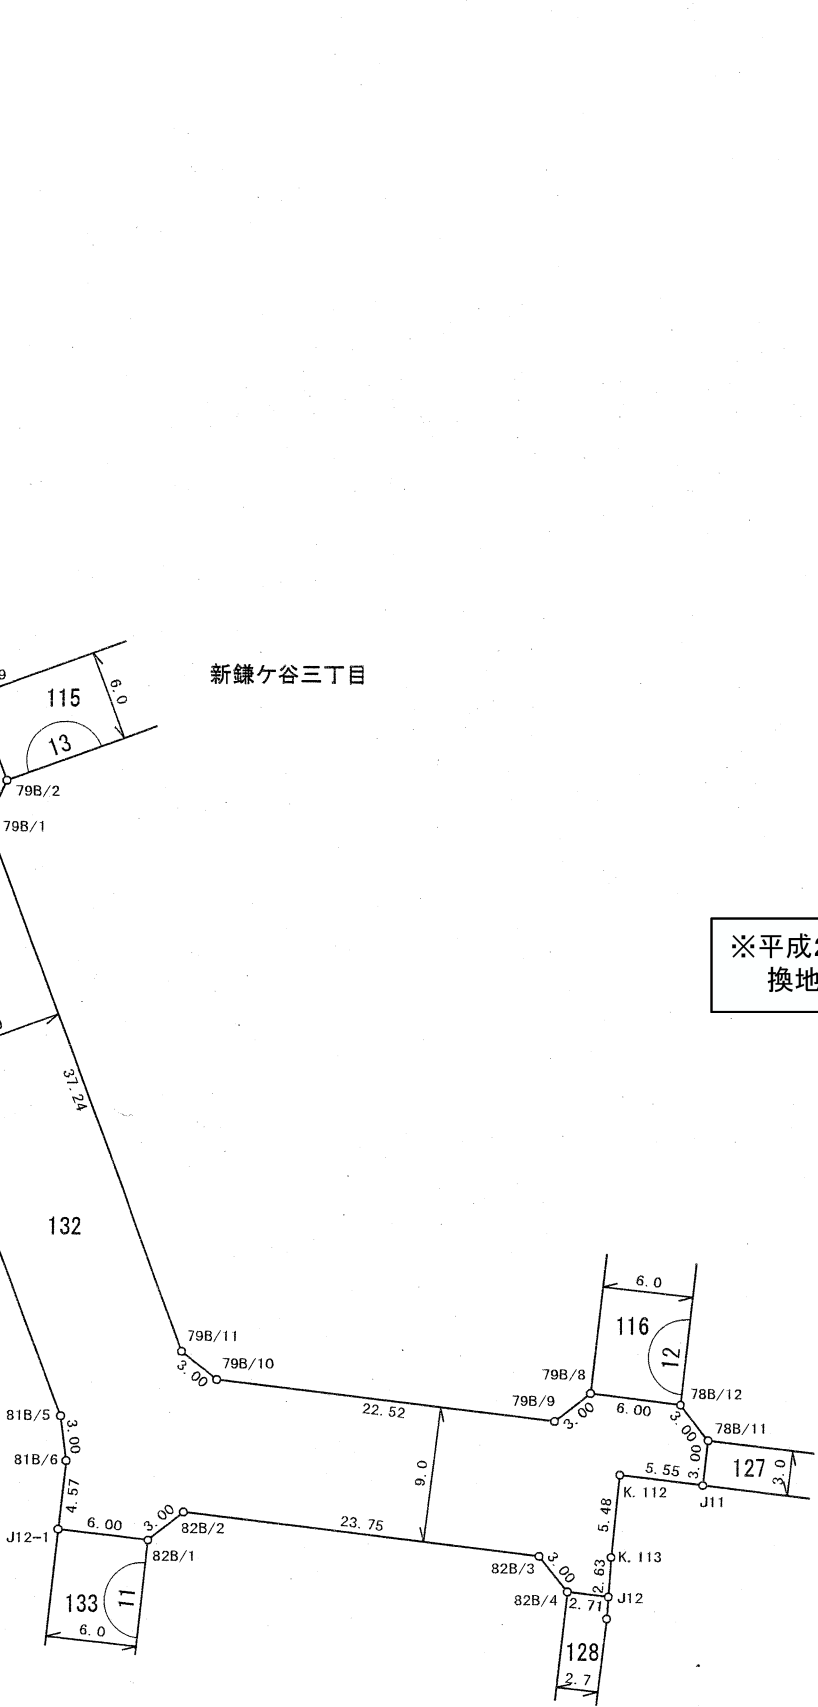

凡 例	
	地 番
	境界点・点名
	地 番・辺 長
	丁 目 境