
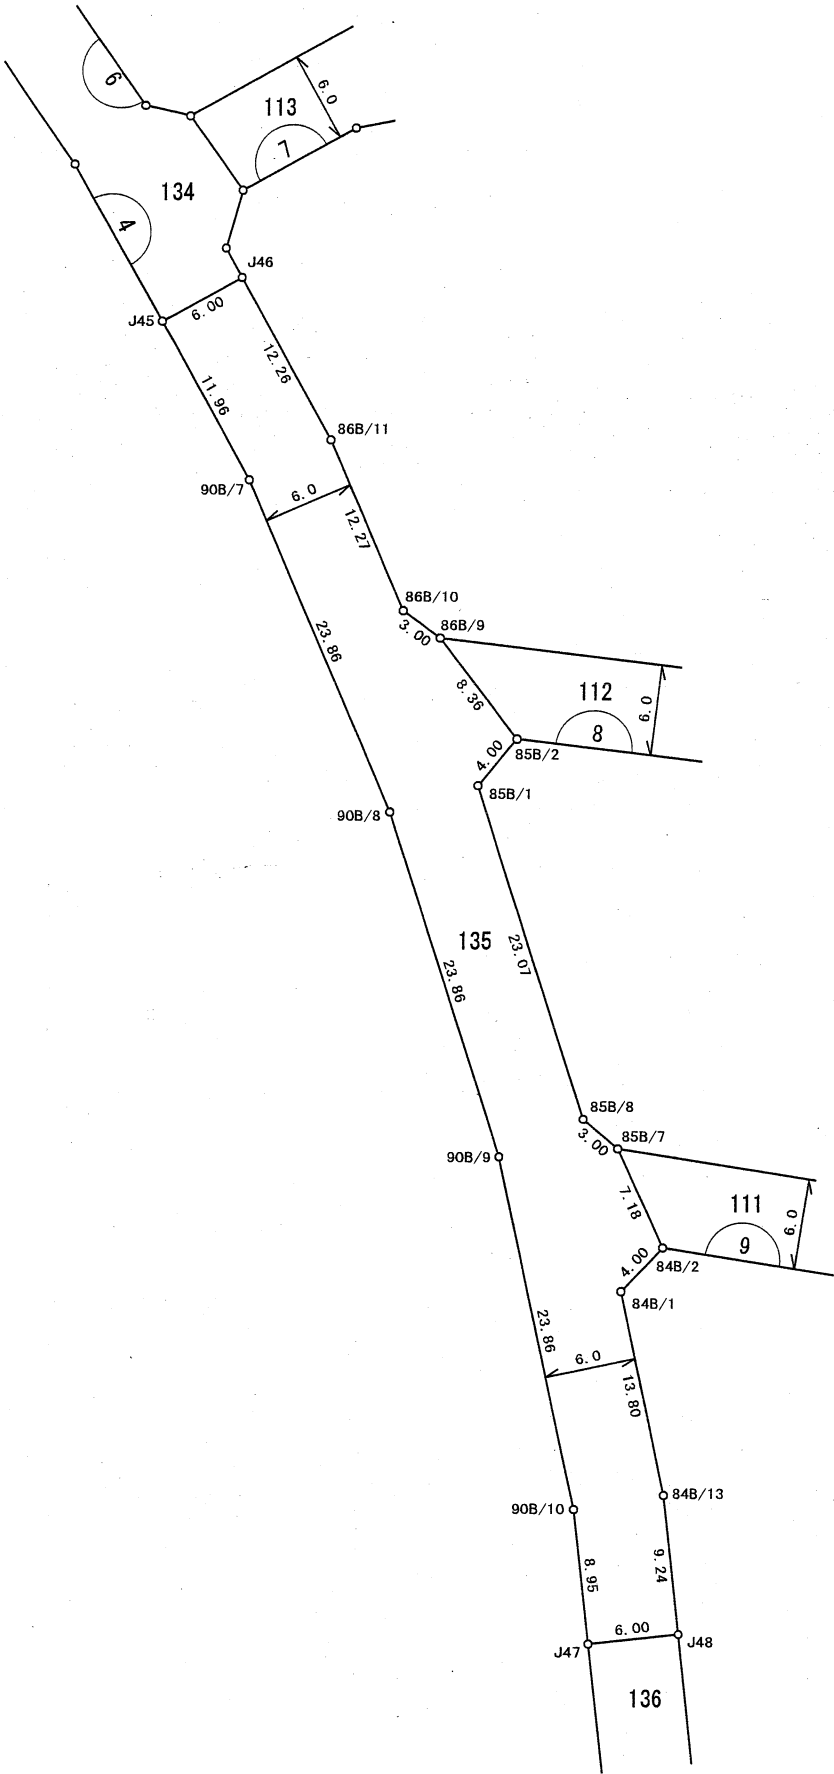


街区原子図

縮 尺	1/500	地 番	135
-----	-------	-----	-----

新鎌ヶ谷三丁目

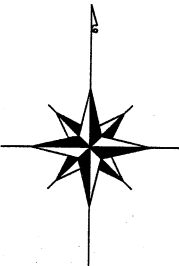

座 標 一 覧 表

測 点 名	X 座 標	Y 座 標
84B/1	-24927.397	15649.576
84B/2	-24924.493	15652.327
84B/13	-24940.901	15652.435
85B/1	-24894.010	15640.070
85B/2	-24890.928	15642.620
85B/7	-24917.955	15649.338
85B/8	-24916.003	15647.060
86B/9	-24884.275	15637.543
86B/10	-24882.479	15635.140
86B/11	-24871.209	15630.284
90B/7	-24873.857	15624.891
90B/8	-24895.770	15634.334
90B/9	-24918.510	15641.561
90B/10	-24941.853	15646.503
J45	-24863.387	15619.090
J46	-24860.479	15624.339
J47	-24950.749	15647.482
J48	-24950.093	15653.446

※平成21年2月20日換地処分時点でのデータとなります。
換地処分後の内容を証明するものではありません。

凡 例	
	地 番
	境界点・点名
	地 番・辺 長
	丁 目 境