


街区原子図


縮 尺	1/1000	地 番	138
-----	--------	-----	-----

新鎌ヶ谷三丁目


※平成21年2月20日換地処分時点でのデータとなります。
換地処分後の内容を証明するものではありません。

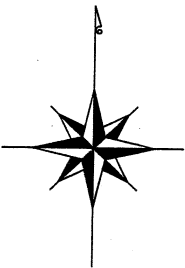

新鎌ヶ谷二丁目

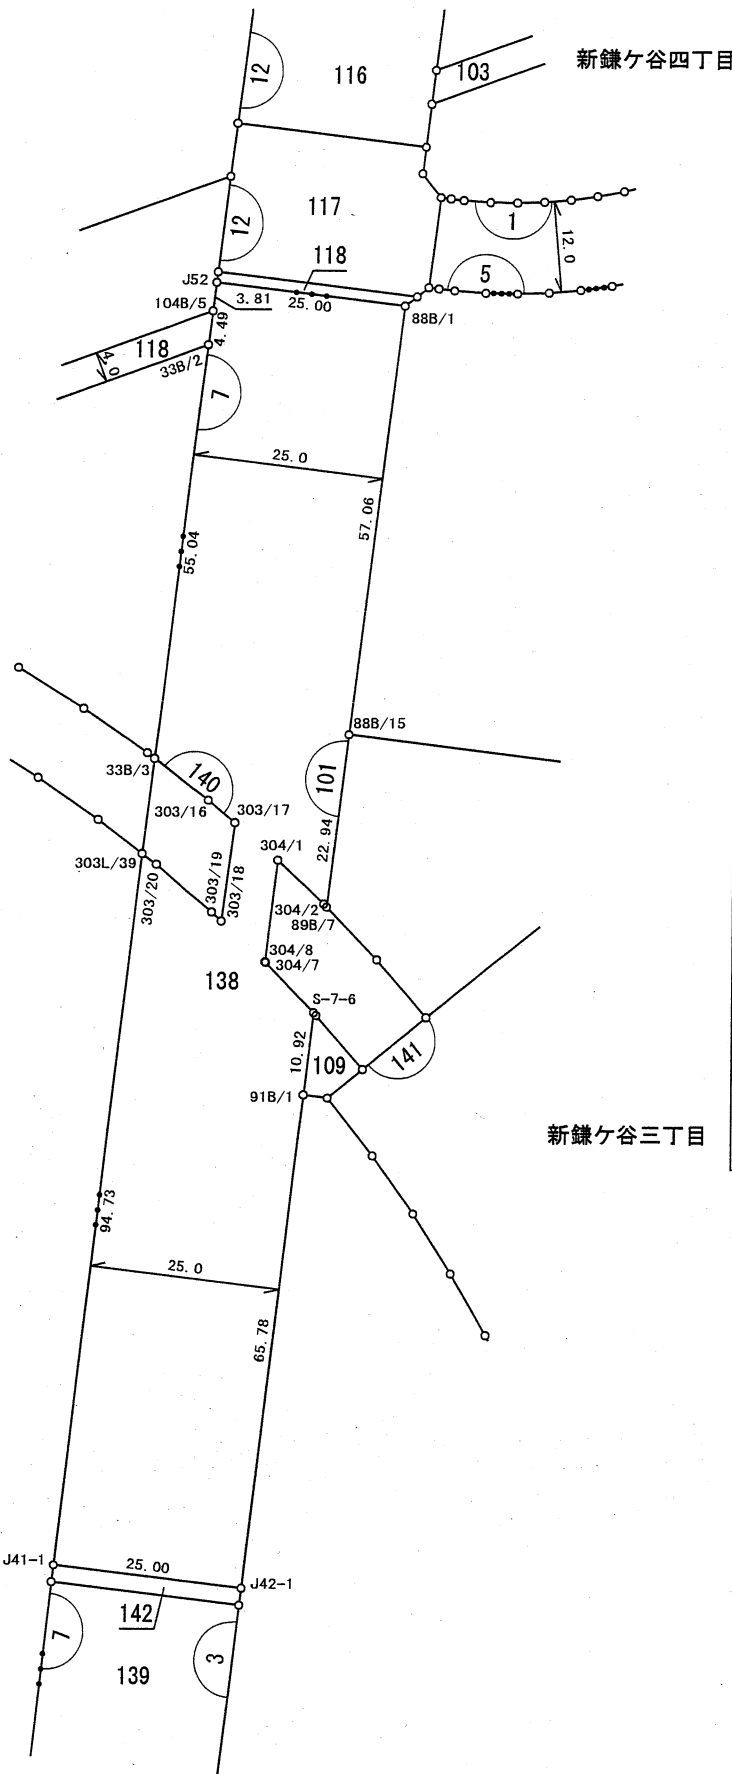

新鎌ヶ谷三丁目

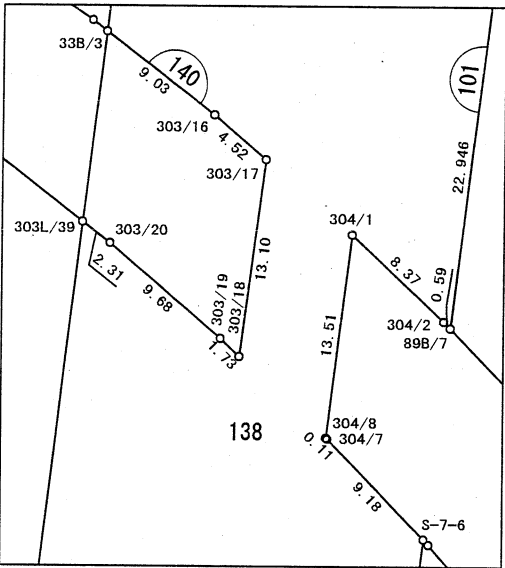

拡大図 1/500

座 標 一 覧 表

測 点 名	X 座 標	Y 座 標
33B/2	-24758.644	15537.140
33B/3	-24813.297	15530.573
88B/1	-24753.381	15562.953
88B/15	-24810.034	15556.145
89B/7	-24832.817	15553.407
91B/1	-24857.603	15550.429
104B/5	-24754.183	15537.676
303/16	-24818.792	15537.740
303/17	-24821.721	15541.194
303/18	-24834.723	15539.546
303/19	-24833.539	15538.282
303/20	-24827.276	15530.897
303L/39	-24825.869	15529.062
304/1	-24826.662	15546.880
304/2	-24832.389	15552.994
304/7	-24840.158	15545.349
304/8	-24840.082	15545.267
J41-1	-24919.928	15517.760
J42-1	-24922.921	15542.580
J52	-24750.398	15538.131
S-7-6	-24846.758	15551.732

凡 例	
	地 番
	境界点・点名
	地 番・辺 長
	丁 目 境