

街区原子図



縮 尺

1/500

地 番

10

新鎌ヶ谷四丁目

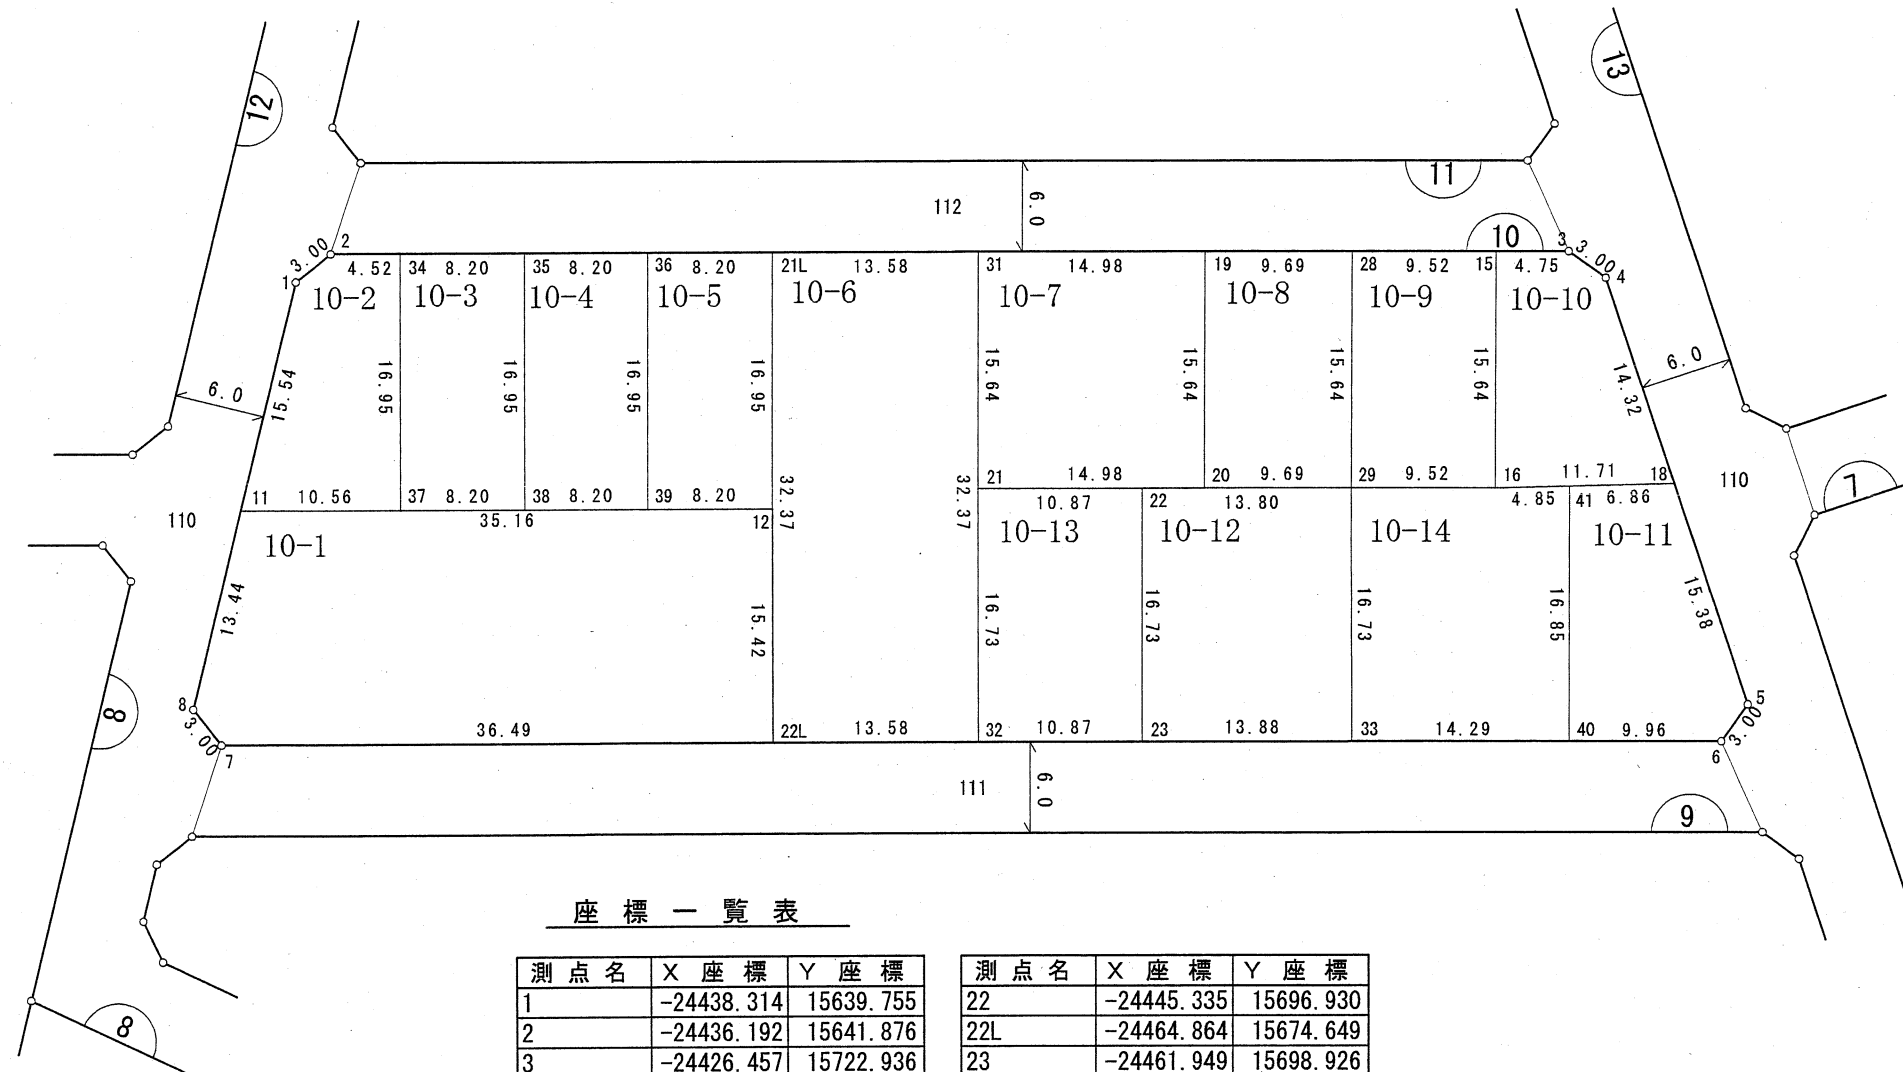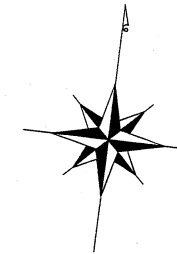

座 標 一 覧 表

測 点 名	X 座 標	Y 座 標
1	-24438.314	15639.755
2	-24436.192	15641.876
3	-24426.457	15722.936
4	-24427.909	15725.561
5	-24454.776	15738.237
6	-24457.401	15736.785
7	-24469.216	15638.418
8	-24467.094	15636.296
11	-24453.743	15637.901
12	-24449.550	15672.810
15	-24422.023	15718.220
16	-24442.554	15720.085
18	-24440.860	15731.672
19	-24429.314	15699.146
20	-24444.844	15701.011
21	-24446.631	15686.138
21L	-24432.720	15670.789

測 点 名	X 座 標	Y 座 標
22	-24445.335	15696.930
22L	-24464.864	15674.649
23	-24461.949	15698.926
28	-24428.159	15708.766
29	-24443.689	15710.632
31	-24431.100	15684.273
32	-24463.245	15688.133
33	-24460.293	15712.707
34	-24435.653	15646.364
35	-24434.676	15654.506
36	-24433.698	15662.647
37	-24452.483	15648.386
38	-24451.506	15656.527
39	-24450.528	15664.669
40	-24458.589	15726.895
41	-24441.852	15724.884

※平成21年2月20日換地処分時点でのデータとなります。
換地処分後の内容を証明するものではありません。

凡 例	
	地 番
	境界点・点名
	地 番・辺 長
	丁 目 境