

街区原子図

縮尺

1/1000

地番

102

新鎌ヶ谷四丁目


座標一覧表

測点名	X座標	Y座標
77B/1	-24703.147	15728.279
77B/2	-24700.422	15729.535
77B/3	-24668.144	15816.985
77B/4	-24644.499	15875.575
81B/1	-24746.155	15610.152
81B/2	-24743.801	15612.011
81B/3	-24705.008	15717.111
81B/4	-24706.263	15719.836
88B/2	-24750.910	15566.098
88B/3	-24751.068	15567.413
88B/4	-24751.314	15569.462
88B/5	-24751.590	15573.581
88B/6	-24751.650	15577.709
88B/7	-24751.493	15581.834
88B/8	-24751.119	15585.945
88B/9	-24750.529	15590.031
88B/10	-24749.726	15594.080
88B/11	-24748.711	15598.082
88B/12	-24747.684	15601.389
88B/13	-24749.604	15603.694
105B/4	-24676.747	15752.897
105B/5	-24679.471	15751.641
105B/6	-24735.514	15599.805
105B/7	-24736.098	15598.158
105B/8	-24737.135	15594.819
105B/9	-24737.994	15591.430
105B/10	-24738.675	15588.001
105B/11	-24739.174	15584.541
105B/12	-24739.490	15581.060
105B/13	-24739.624	15577.566
105B/14	-24739.573	15574.071
105B/15	-24739.339	15570.583
105B/16	-24739.153	15568.845
105B/17	-24738.996	15567.530
106B/10	-24633.689	15870.296
106B/11	-24656.949	15812.661
106B/12	-24675.925	15761.250
106B/13	-24674.669	15758.526

新鎌ヶ谷四丁目

新鎌ヶ谷三丁目

※平成21年2月20日換地処分時点でのデータとなります。
換地処分後の内容を証明するものではありません。

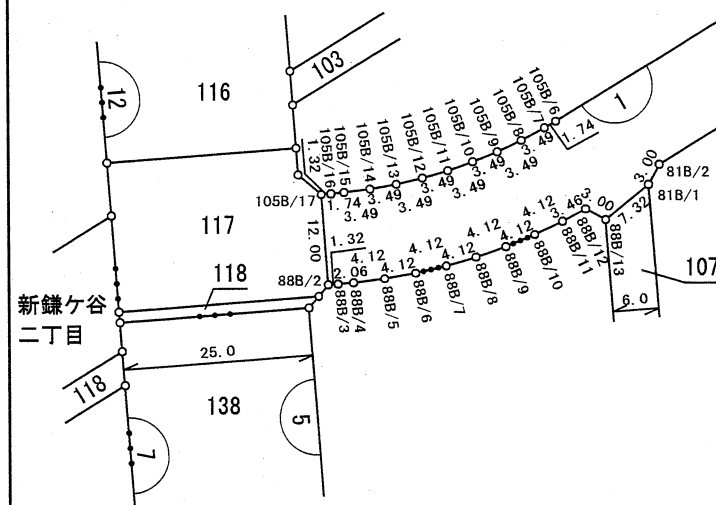

凡 例	
	地 番
	境界点・点名
	地 番・辺 長
	丁 目 境