

街区原子図


縮 尺

1/500

地 番

105


新鎌ヶ谷四丁目

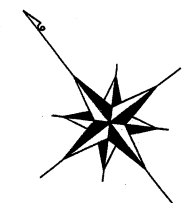

※平成21年2月20日換地処分時点でのデータとなります。
換地処分後の内容を証明するものではありません。

座 標 一 覧 表

測 点 名	X 座 標	Y 座 標
58B/1	-24572.754	15733.046
58B/8	-24600.798	15739.272
62B/10	-24633.570	15746.548
63B/14	-24574.842	15727.364
63B/15	-24600.081	15732.967
63B/16	-24602.662	15731.438
64B/14	-24608.598	15732.617
64B/15	-24610.128	15735.198
64B/16	-24626.957	15738.934
64B/17	-24629.489	15737.326
67B/8	-24652.270	15744.554
67B/9	-24654.903	15743.117
105B/2	-24660.709	15744.716
105B/3	-24661.964	15747.441
105B/4	-24676.747	15752.897
106B/1	-24650.707	15750.353
106B/13	-24674.669	15758.526
106B/14	-24655.272	15751.366
406B/9	-24635.348	15738.621
406B/10	-24636.956	15741.154
406B/11	-24645.879	15743.135
410B/3	-24644.516	15748.978

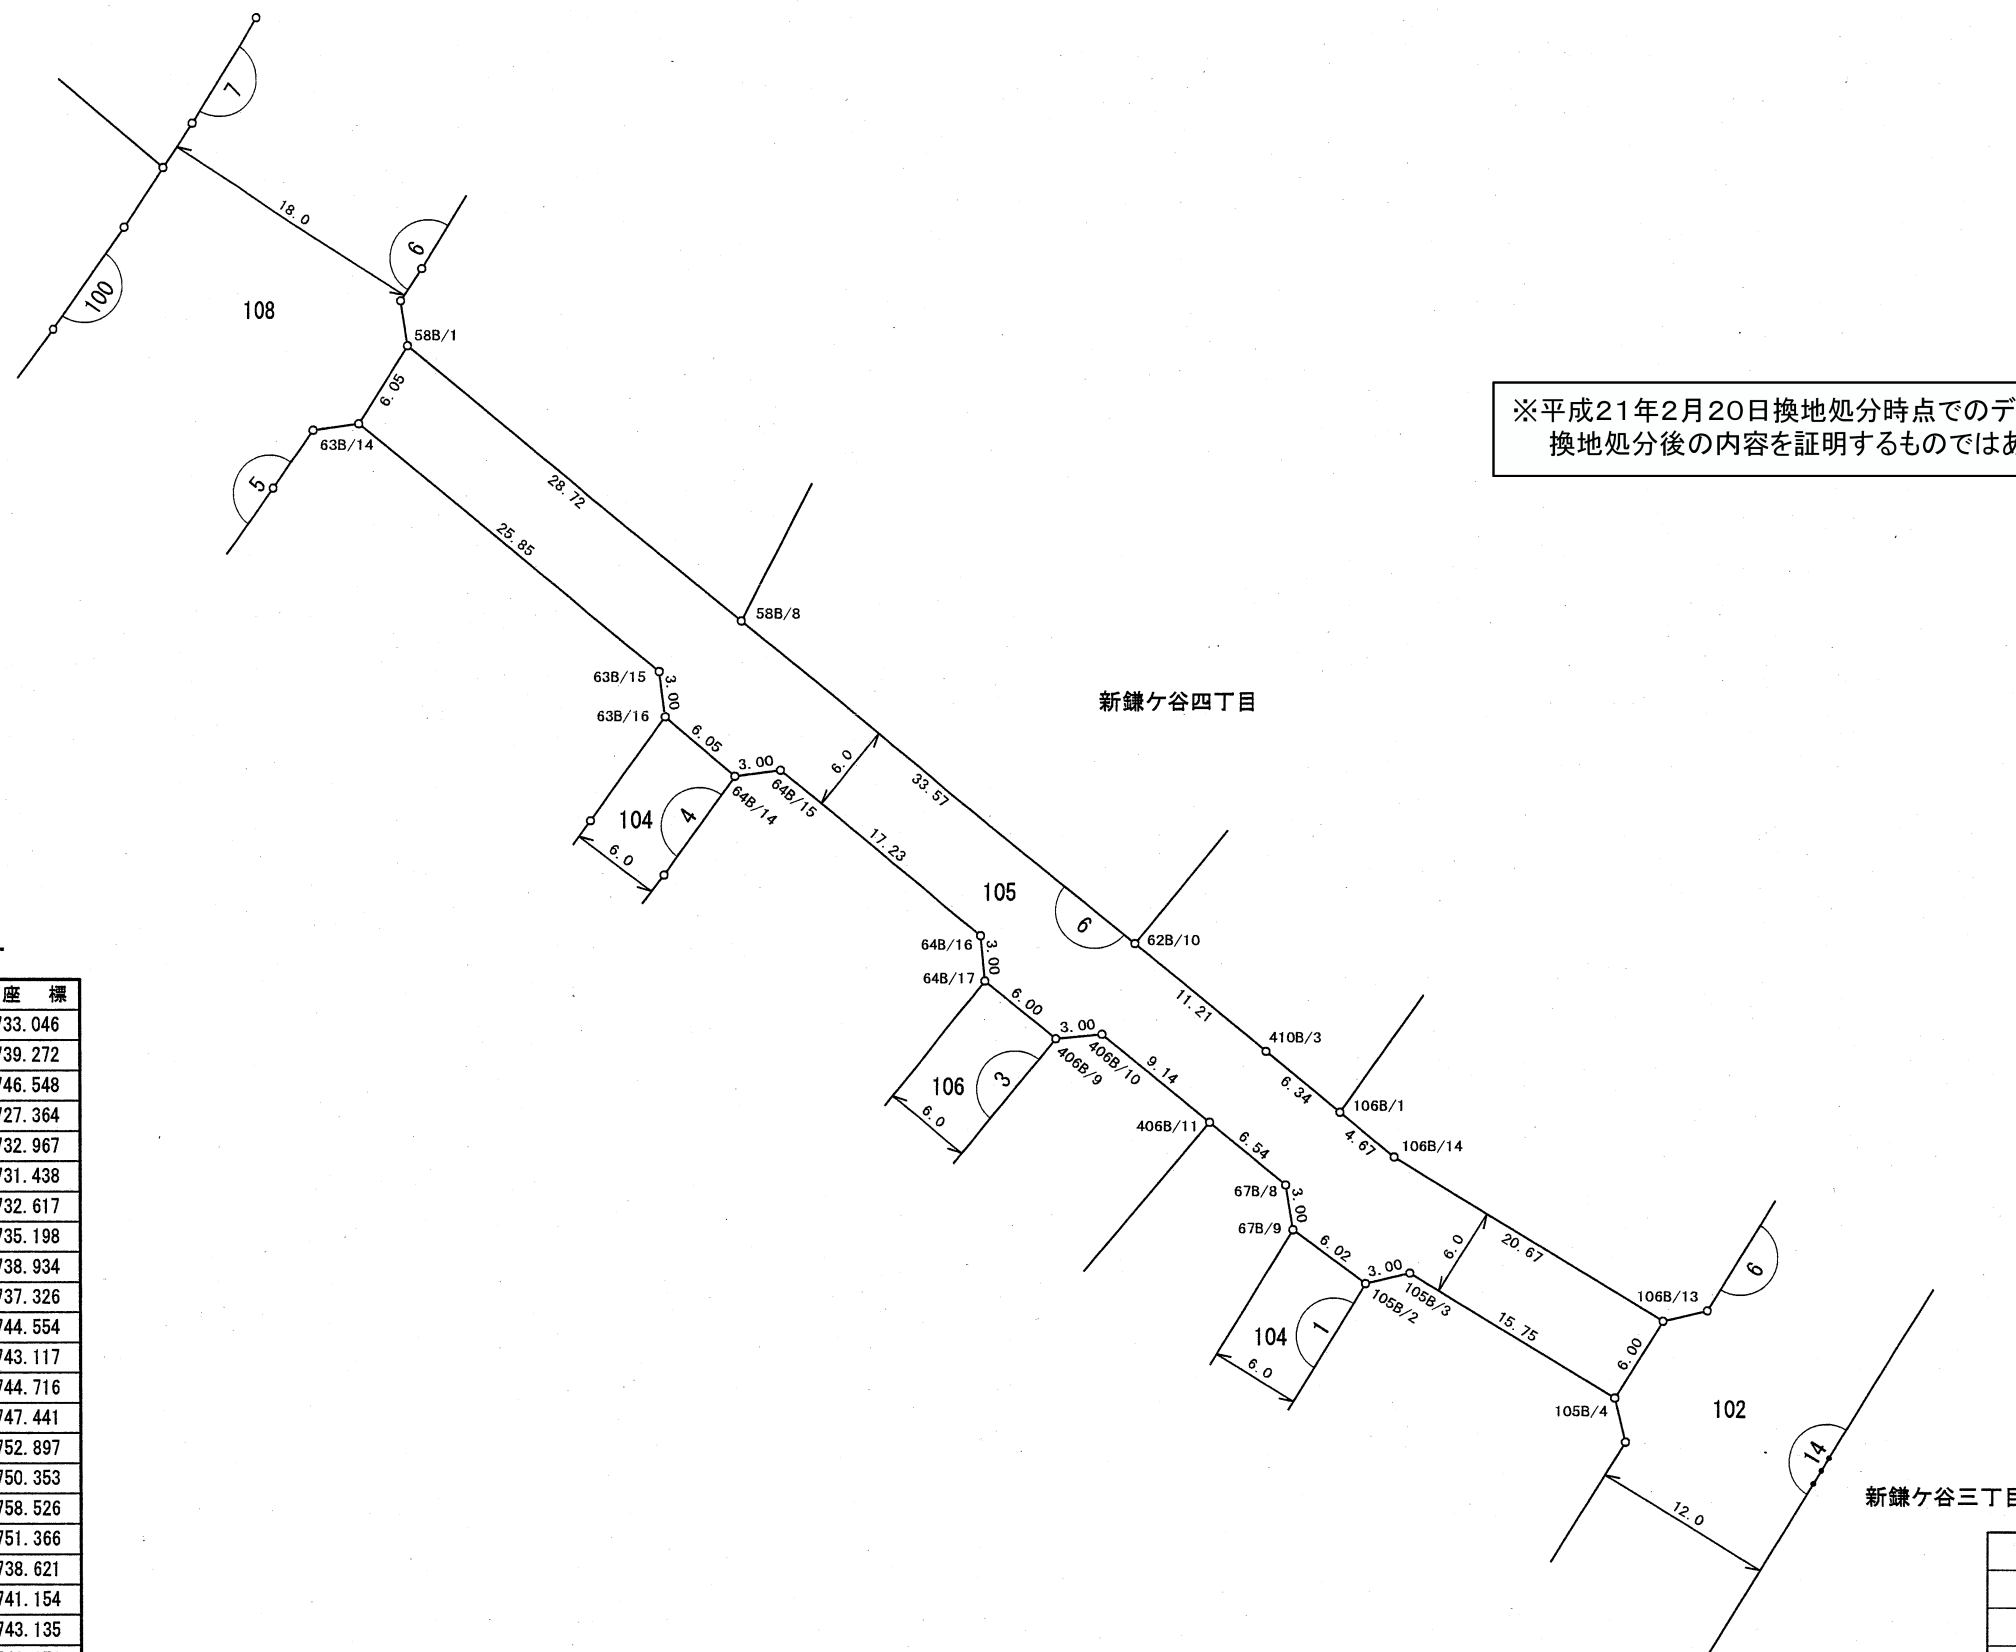

凡 例	
	地 番
	境界点・点名
	地 番・辺 長
	丁 目 境