

街区原子図

縮 尺



1/500

地 番

106

新鎌ヶ谷四丁目

※平成21年2月20日換地処分時点でのデータとなります。
換地処分後の内容を証明するものではありません。

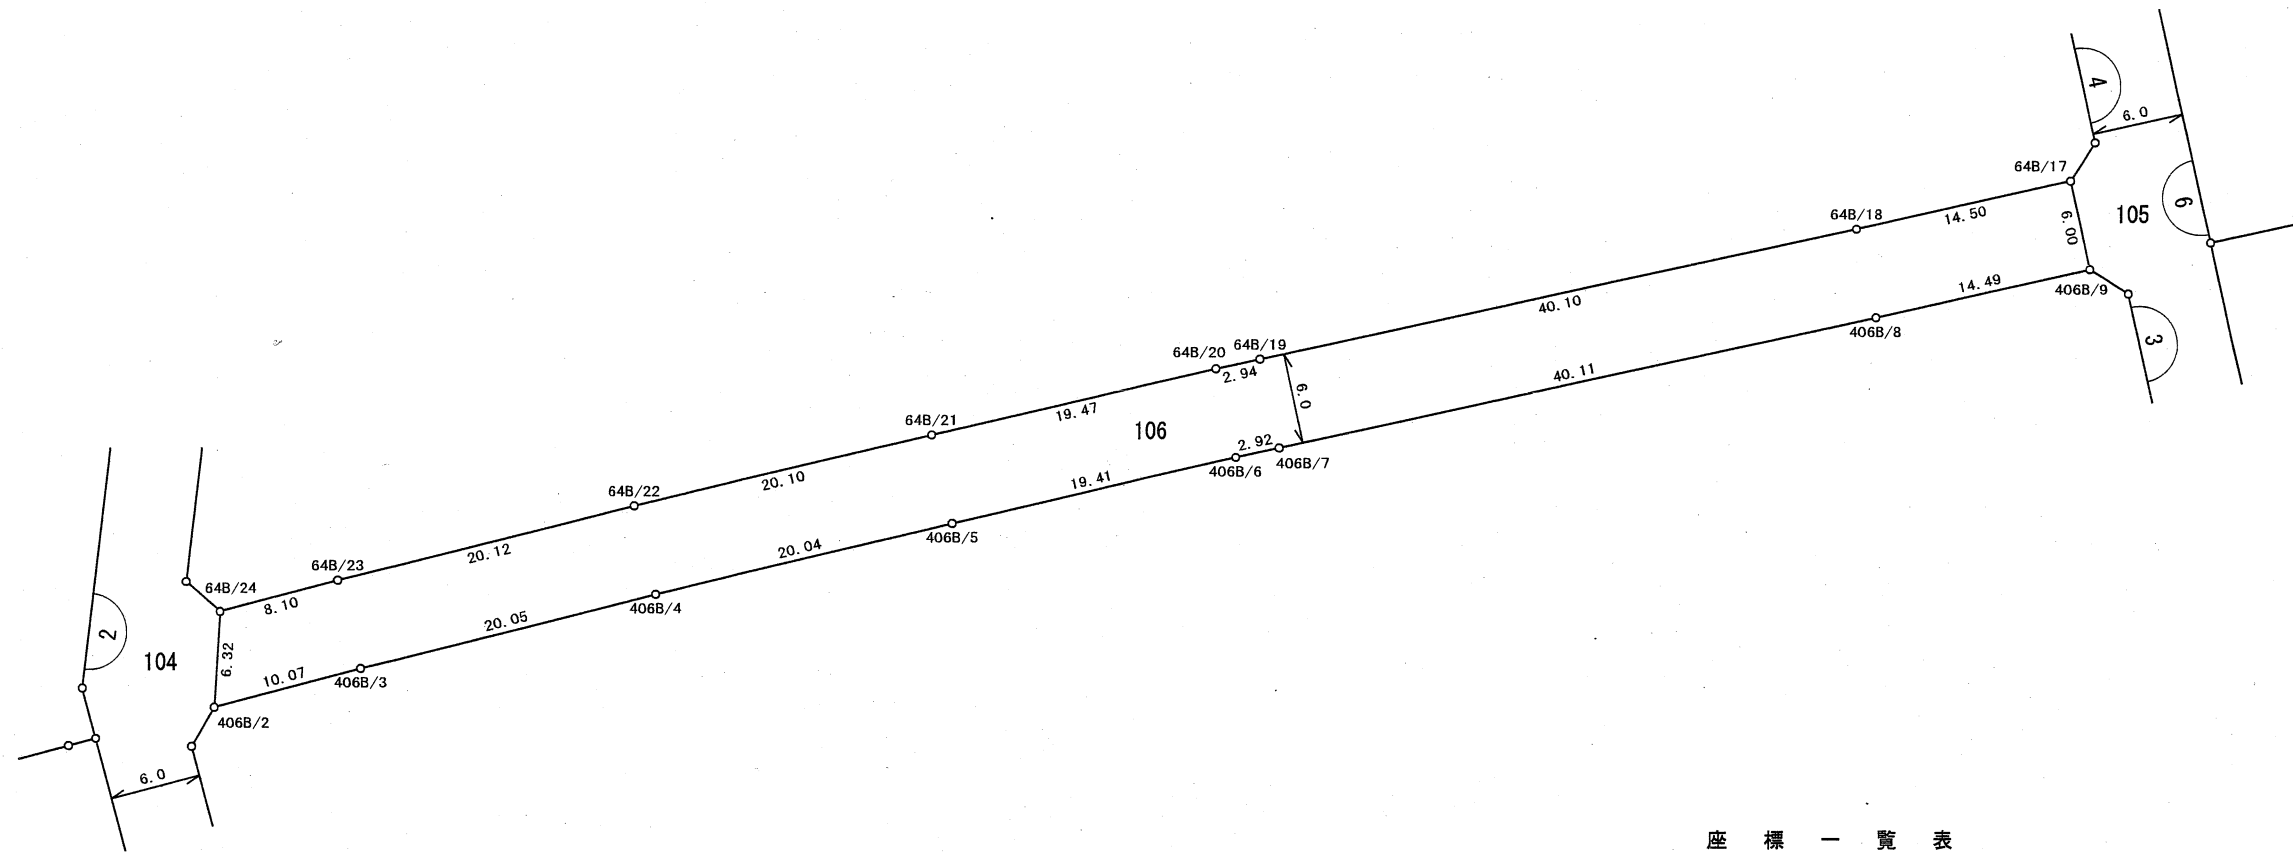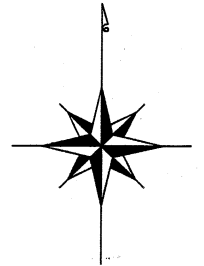

座 標 一 覧 表

測 点 名	X 座 標	Y 座 標
64B/17	-24629.489	15737.326
64B/18	-24632.664	15723.176
64B/19	-24641.248	15684.005
64B/20	-24641.880	15681.127
64B/21	-24646.216	15662.145
64B/22	-24650.866	15642.585
64B/23	-24655.724	15623.058
64B/24	-24657.769	15615.213
406B/2	-24664.079	15614.793
406B/3	-24661.538	15624.539
406B/4	-24656.696	15644.003
406B/5	-24652.059	15663.507
406B/6	-24647.735	15682.438
406B/7	-24647.109	15685.290
406B/8	-24638.521	15724.475
406B/9	-24635.348	15738.621

凡 例	
	地 番
	境界点・点名
	地 番・辺 長
	丁 目 境