
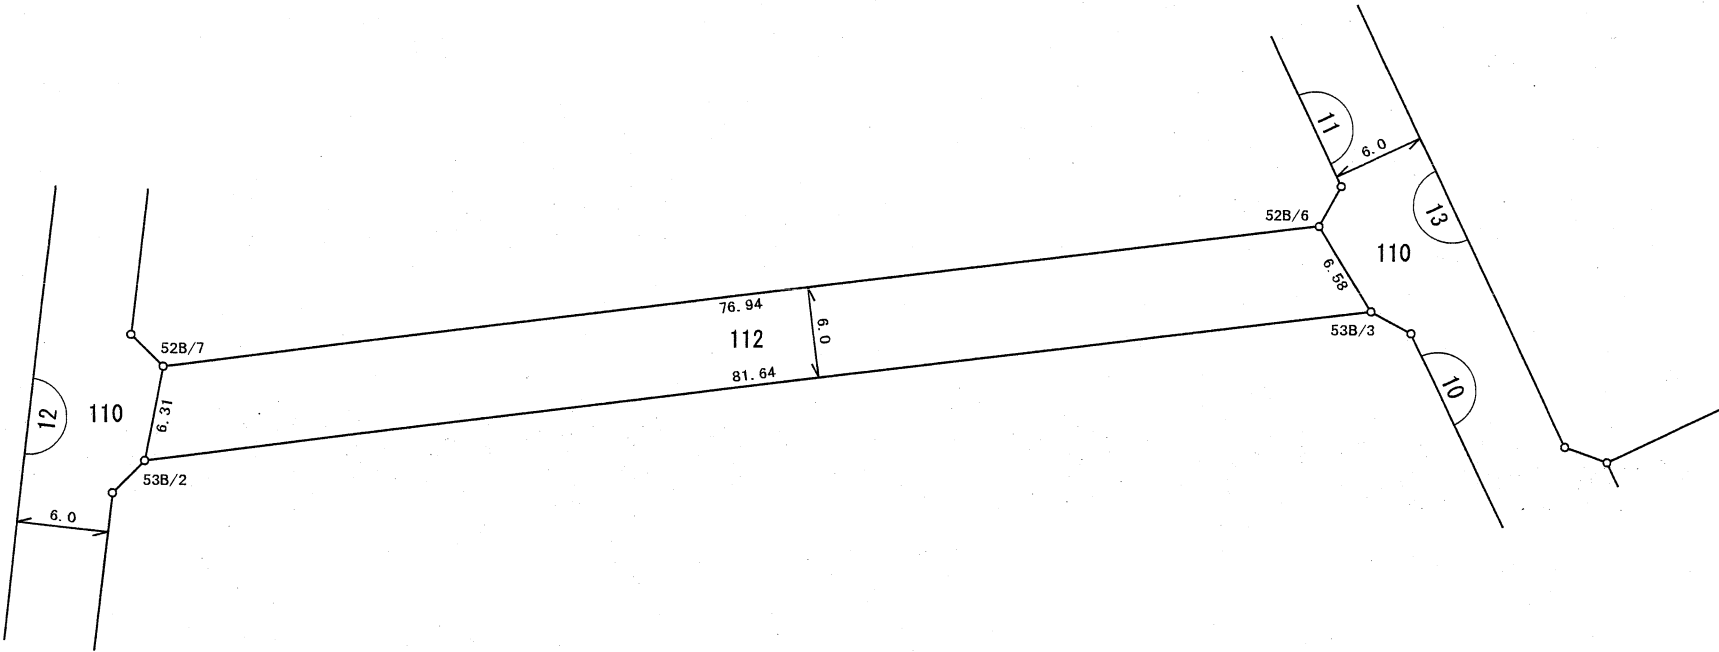


街区原子図

縮尺	1/500	地番	112
----	-------	----	-----

新鎌ヶ谷四丁目

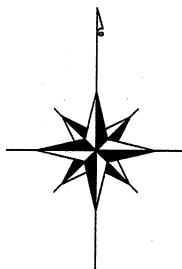

座 標 一 覧 表

測 点 名	X 座 標	Y 座 標
52B/6	-24420.823	15719.527
52B/7	-24429.999	15643.130
53B/2	-24436.192	15641.876
53B/3	-24426.457	15722.936

※平成21年2月20日換地処分時点でのデータとなります。
換地処分後の内容を証明するものではありません。

凡 例	
	地 番
	境界点・点名
	地 番・辺 長
	丁 目 境