

街区原子図

縮 尺

1/1500


地 番

116

新鎌ヶ谷四丁目

座 標 一 覽 表

测 点 名	X 座 标	Y 座 标
34B/12	-24696.135	15544.652
35B/3	-24590.817	15546.731
35B/4	-24592.619	15551.395
35B/5	-24596.329	15554.746
35B/6	-24601.152	15556.065
35B/7	-24682.469	15546.294
44-1B/3	-24473.896	15569.079
44-1B/4	-24476.122	15571.090
44-1B/5	-24559.604	15561.058
45B/4	-24356.839	15575.831
45B/5	-24365.223	15584.416
45B/6	-24465.864	15572.322
45B/7	-24467.876	15570.097
46B/1	-24361.200	15610.079
46B/2	-24351.854	15617.606
46B/13	-24456.566	15600.996
46B/14	-24454.444	15598.874
55B/1	-24464.881	15597.620
55B/2	-24462.759	15599.742
55B/7	-24569.934	15595.573
55B/8	-24568.133	15590.909
55B/9	-24564.422	15587.558
55B/10	-24559.599	15586.238
65B/1	-24594.751	15582.014
65B/2	-24588.048	15589.435
65B/9	-24674.861	15572.388
66B/1	-24688.338	15570.769
66B/8	-24722.149	15566.706
105B/1	-24726.611	15566.169
J37	-24729.333	15540.662
J38	-24732.316	15565.484
K. 22	-24354.641	15591.073
K. 23	-24352.508	15605.868
K. 24	-24352.244	15607.629
K. 25-1	-24361.256	15606.368
K. 26	-24353.395	15614.233
K. 27	-24352.576	15615.527
PP1/3	-24561.991	15560.771
PP1/4	-24568.694	15553.350

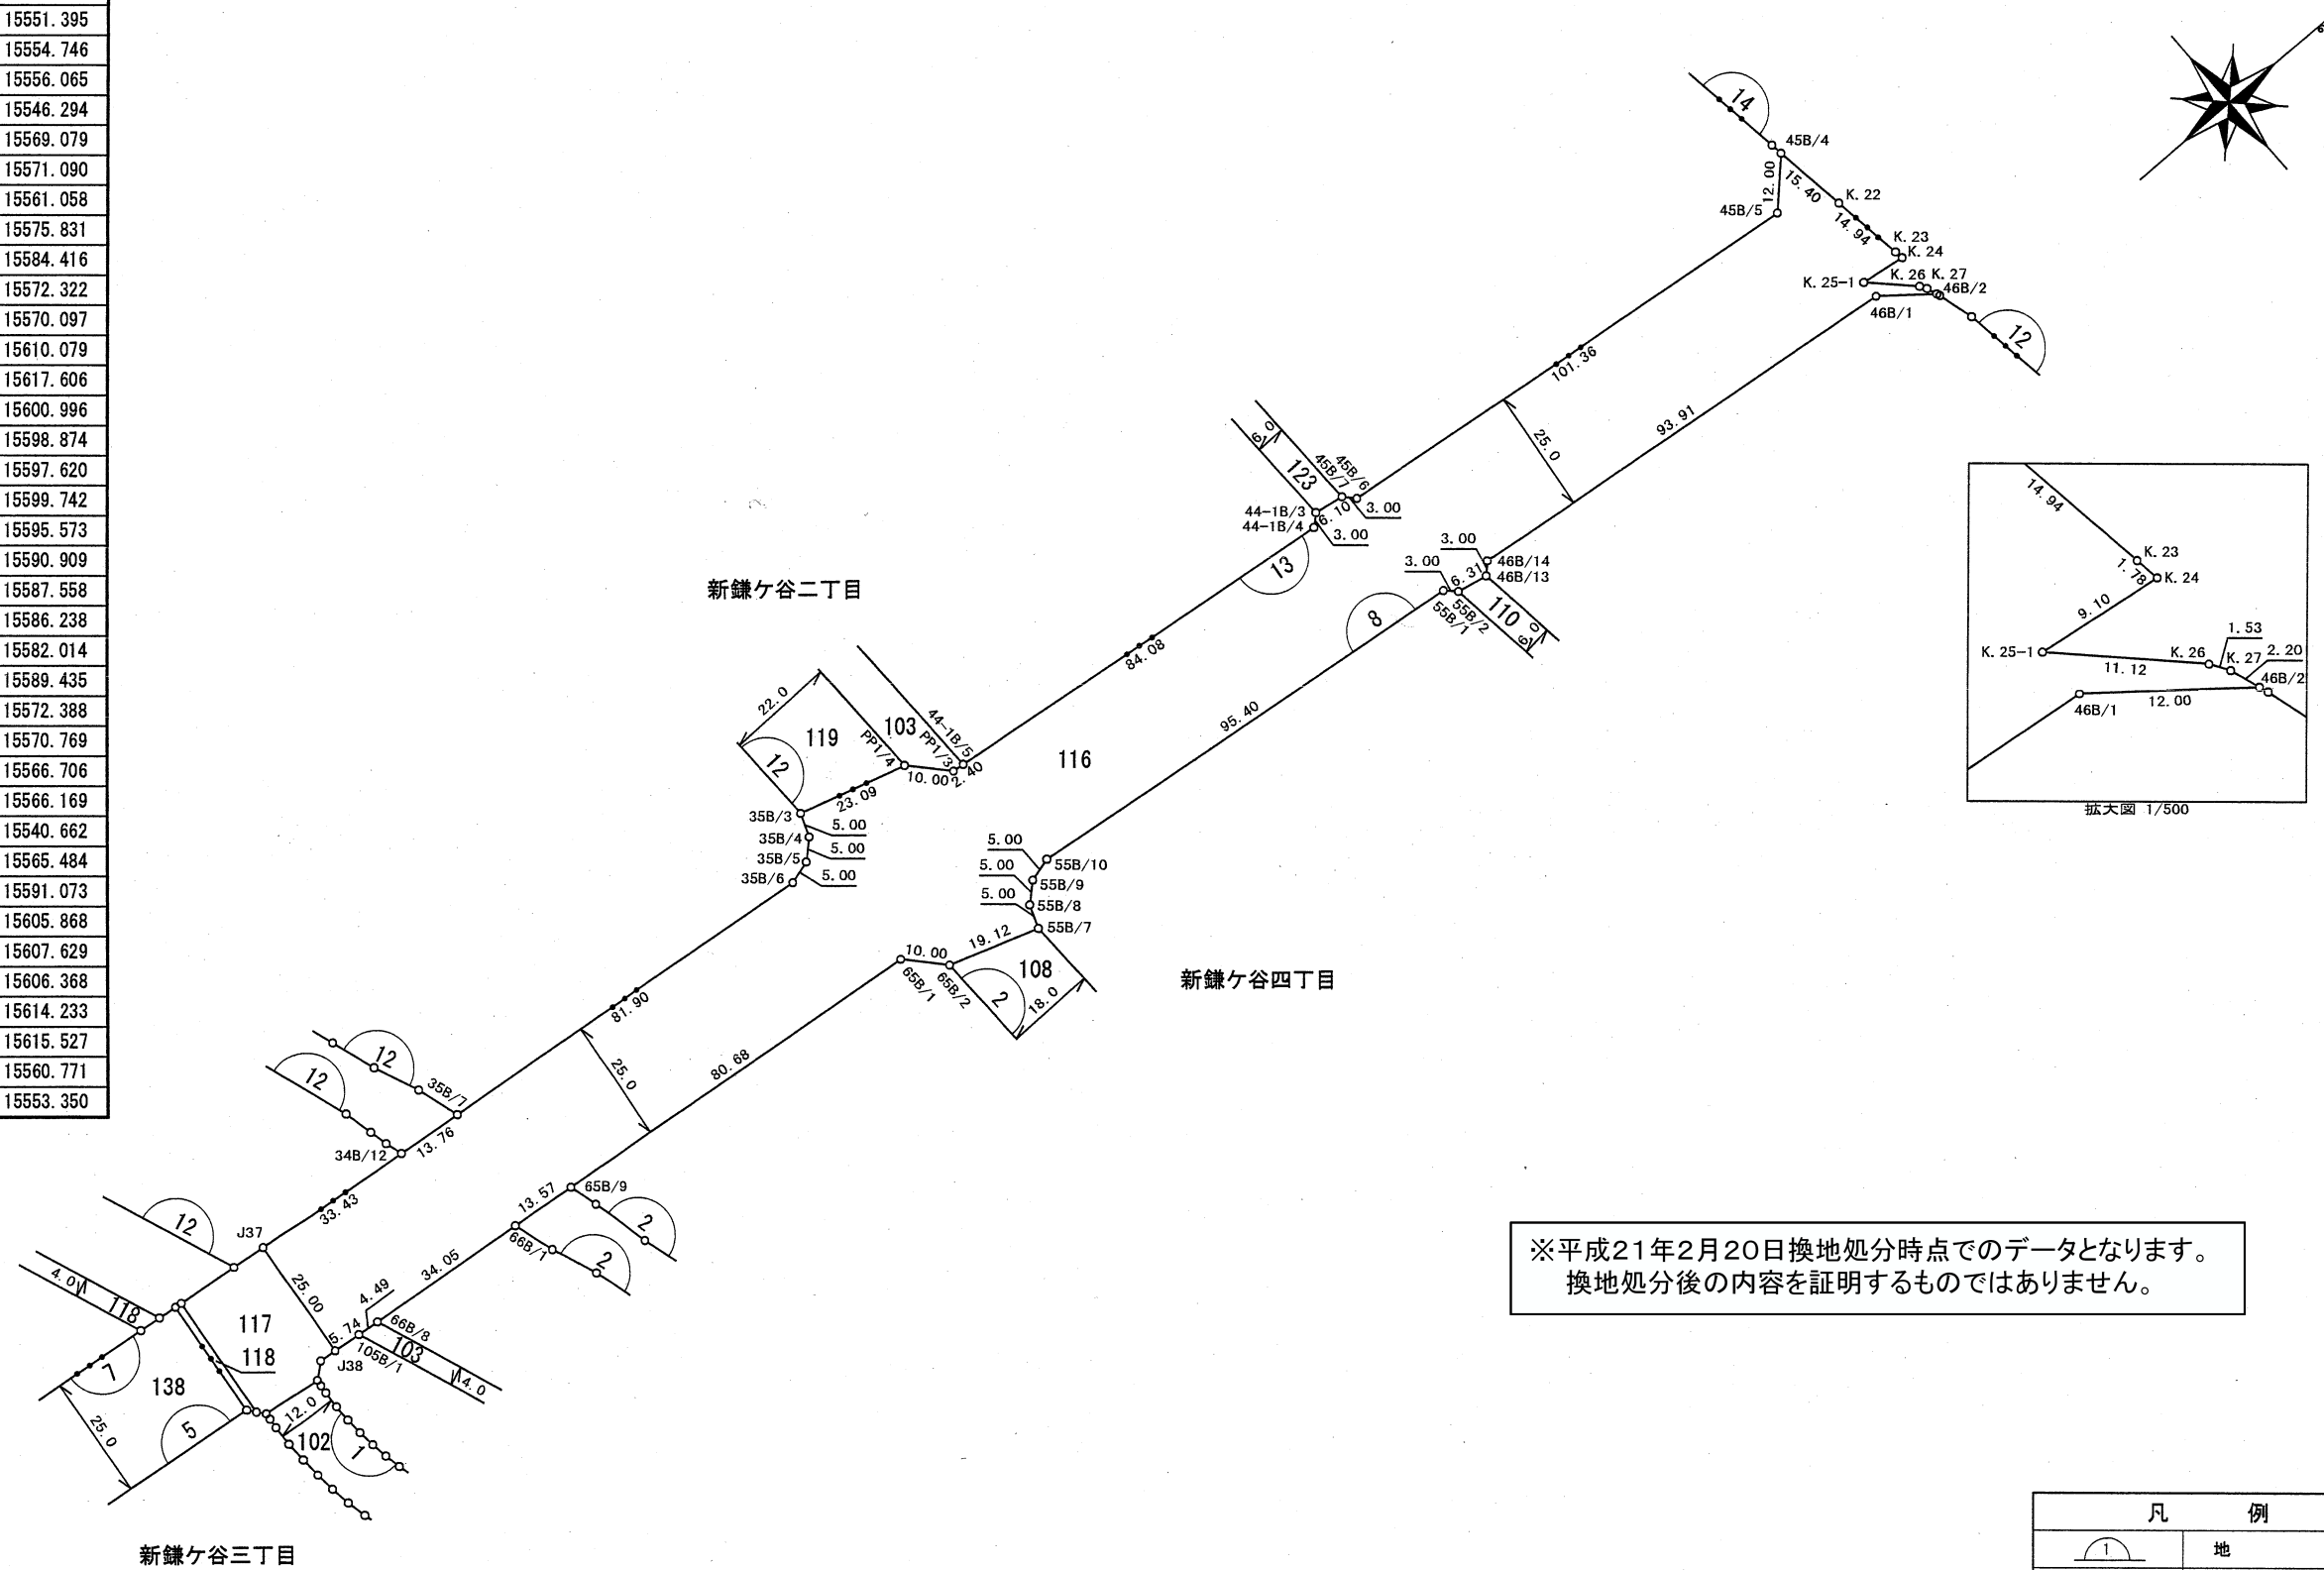

※平成21年2月20日換地処分時点でのデータとなります。
換地処分後の内容を証明するものではありません。

凡 例	
	地 番
	境界点 · 点名
	地 番 · 辺 長
	丁 目 境