
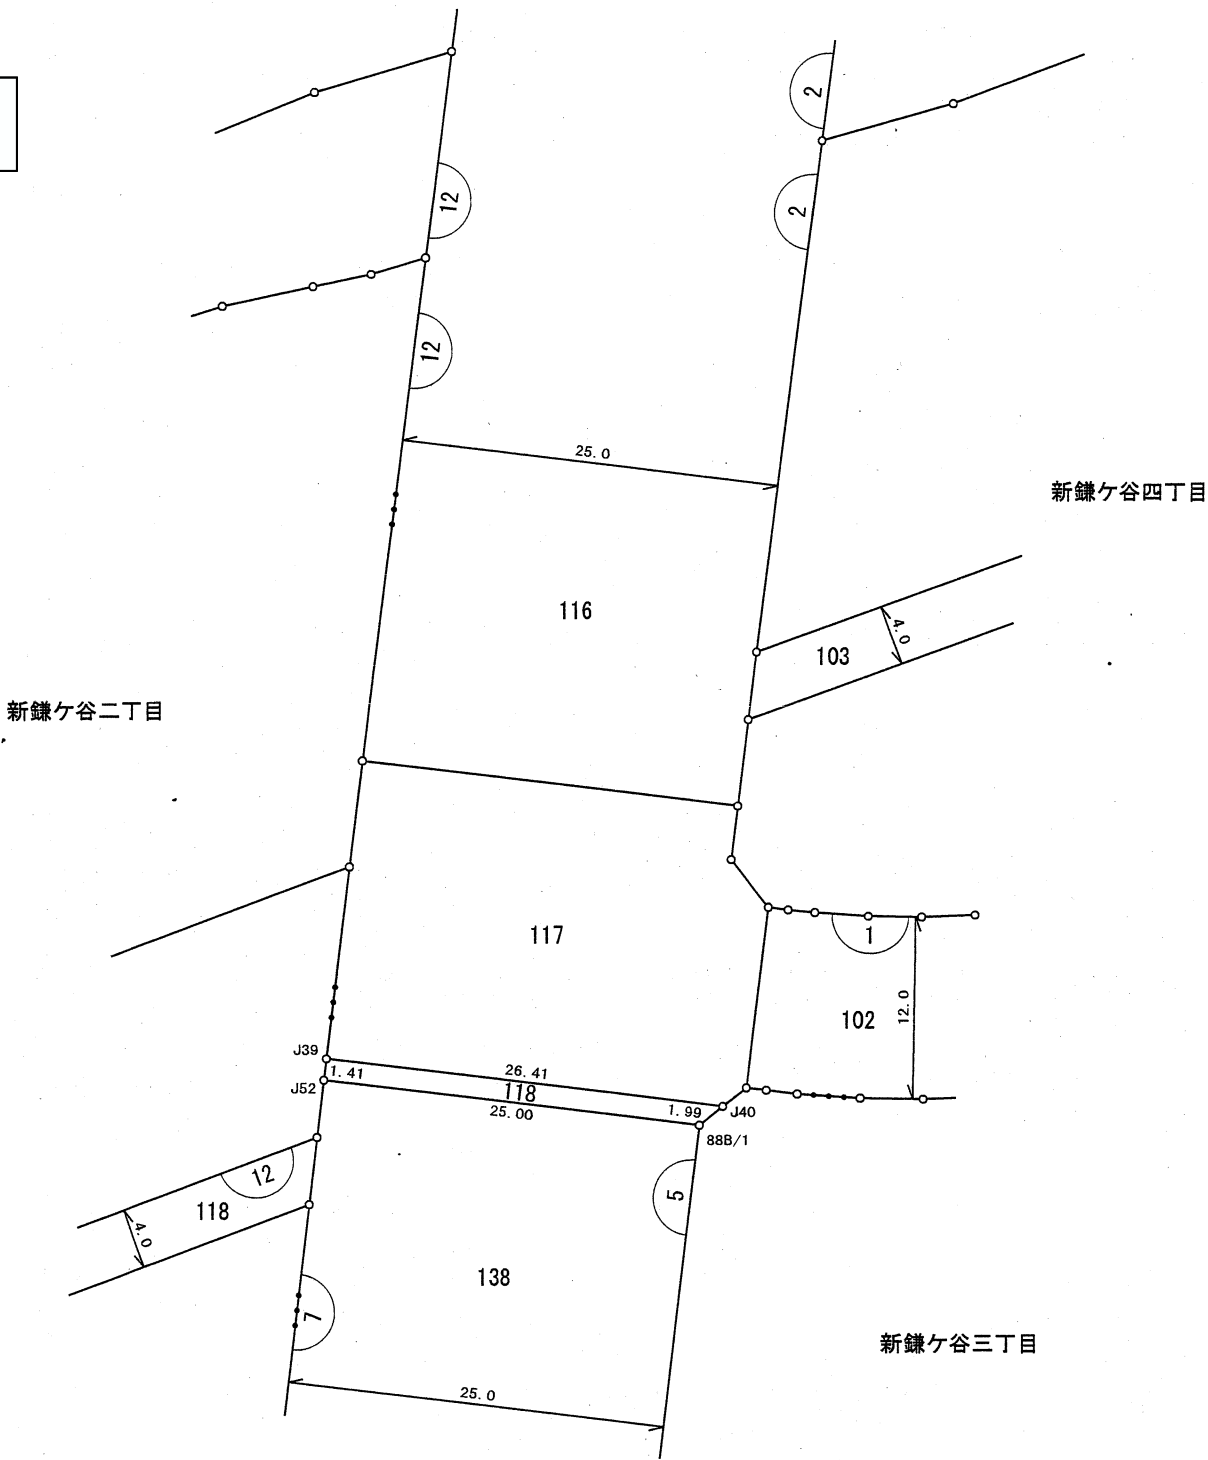


街区原子図

縮 尺	1/500	地 番	118
-----	-------	-----	-----

新鎌ヶ谷四丁目

※平成21年2月20日換地処分時点でのデータとなります。
換地処分後の内容を証明するものではありません。

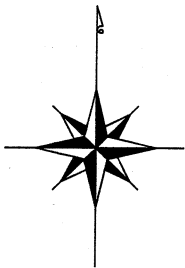

座 標 一 覧 表

測 点 名	X 座 標	Y 座 標
88B/1	-24753.381	15562.953
J39	-24748.995	15538.300
J40	-24752.146	15564.524
J52	-24750.398	15538.131

凡 例	
	地 番
	境界点・点名
	地 番・辺 長
	丁 目 境