

街区原子図

縮 尺



1/500

地 番

3

新鎌ヶ谷四丁目

※平成21年2月20日換地処分時点でのデータとなります。
換地処分後の内容を証明するものではありません。

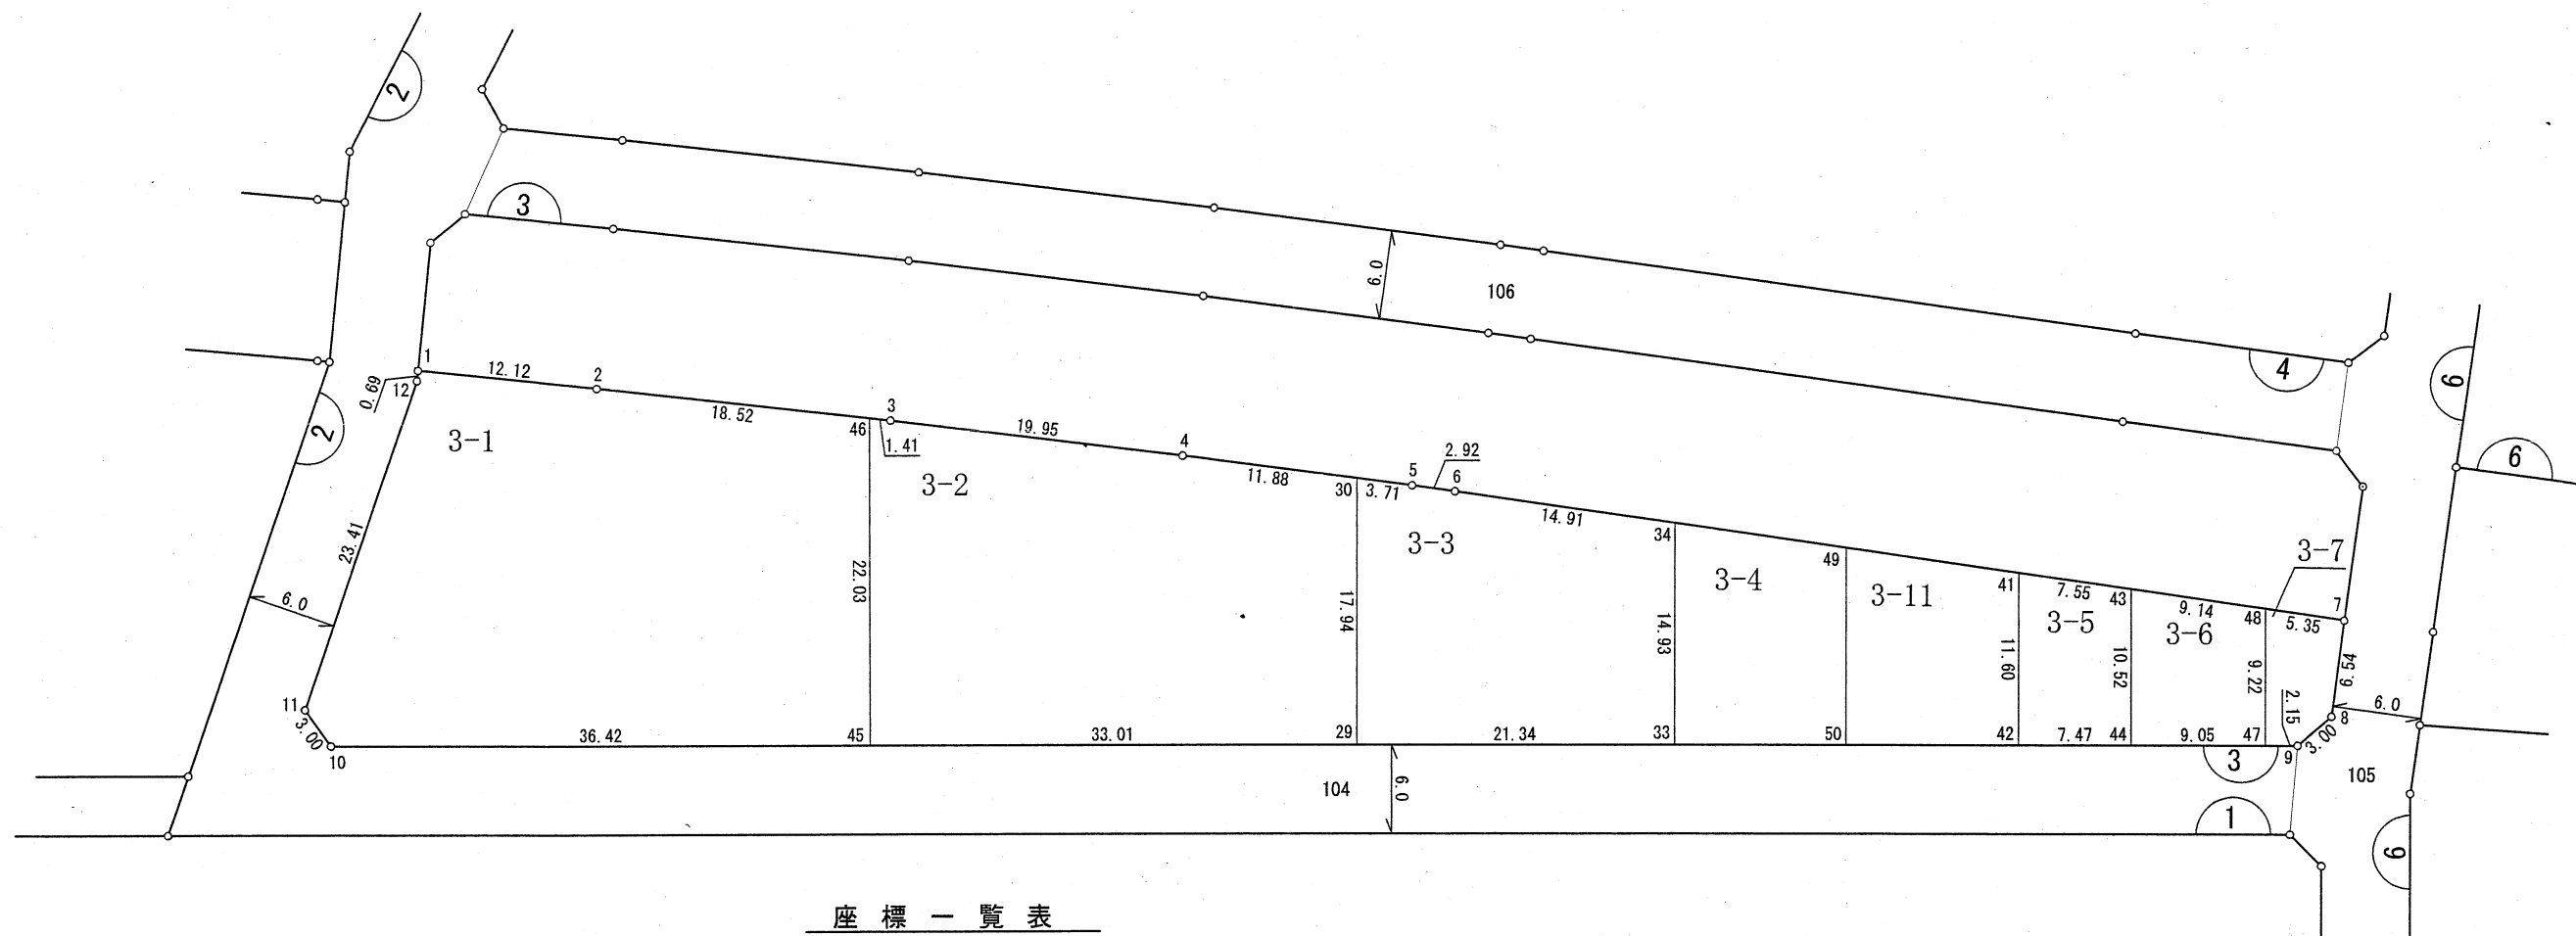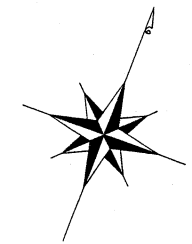

座 標 一 覧 表

測 点 名	X 座 標	Y 座 標
1	-24675.080	15615.481
2	-24672.034	15627.221
3	-24667.219	15646.570
4	-24662.610	15665.990
5	-24659.143	15681.208
6	-24658.513	15684.061
7	-24645.879	15743.135
8	-24652.270	15744.554
9	-24654.903	15743.117
10	-24700.844	15618.650
11	-24699.156	15616.170
12	-24675.749	15615.656
29	-24676.799	15683.794

測 点 名	X 座 標	Y 座 標
30	-24659.969	15677.582
33	-24669.410	15703.814
34	-24655.395	15698.641
41	-24650.491	15721.569
42	-24661.374	15725.586
43	-24648.912	15728.955
44	-24658.785	15732.599
45	-24688.230	15652.824
46	-24667.561	15645.195
47	-24655.650	15741.093
48	-24646.999	15737.900
49	-24652.954	15710.056
50	-24665.409	15714.653

凡 例	
	地 番
	境界点・点名
	地 番・辺 長
	丁 目 境