
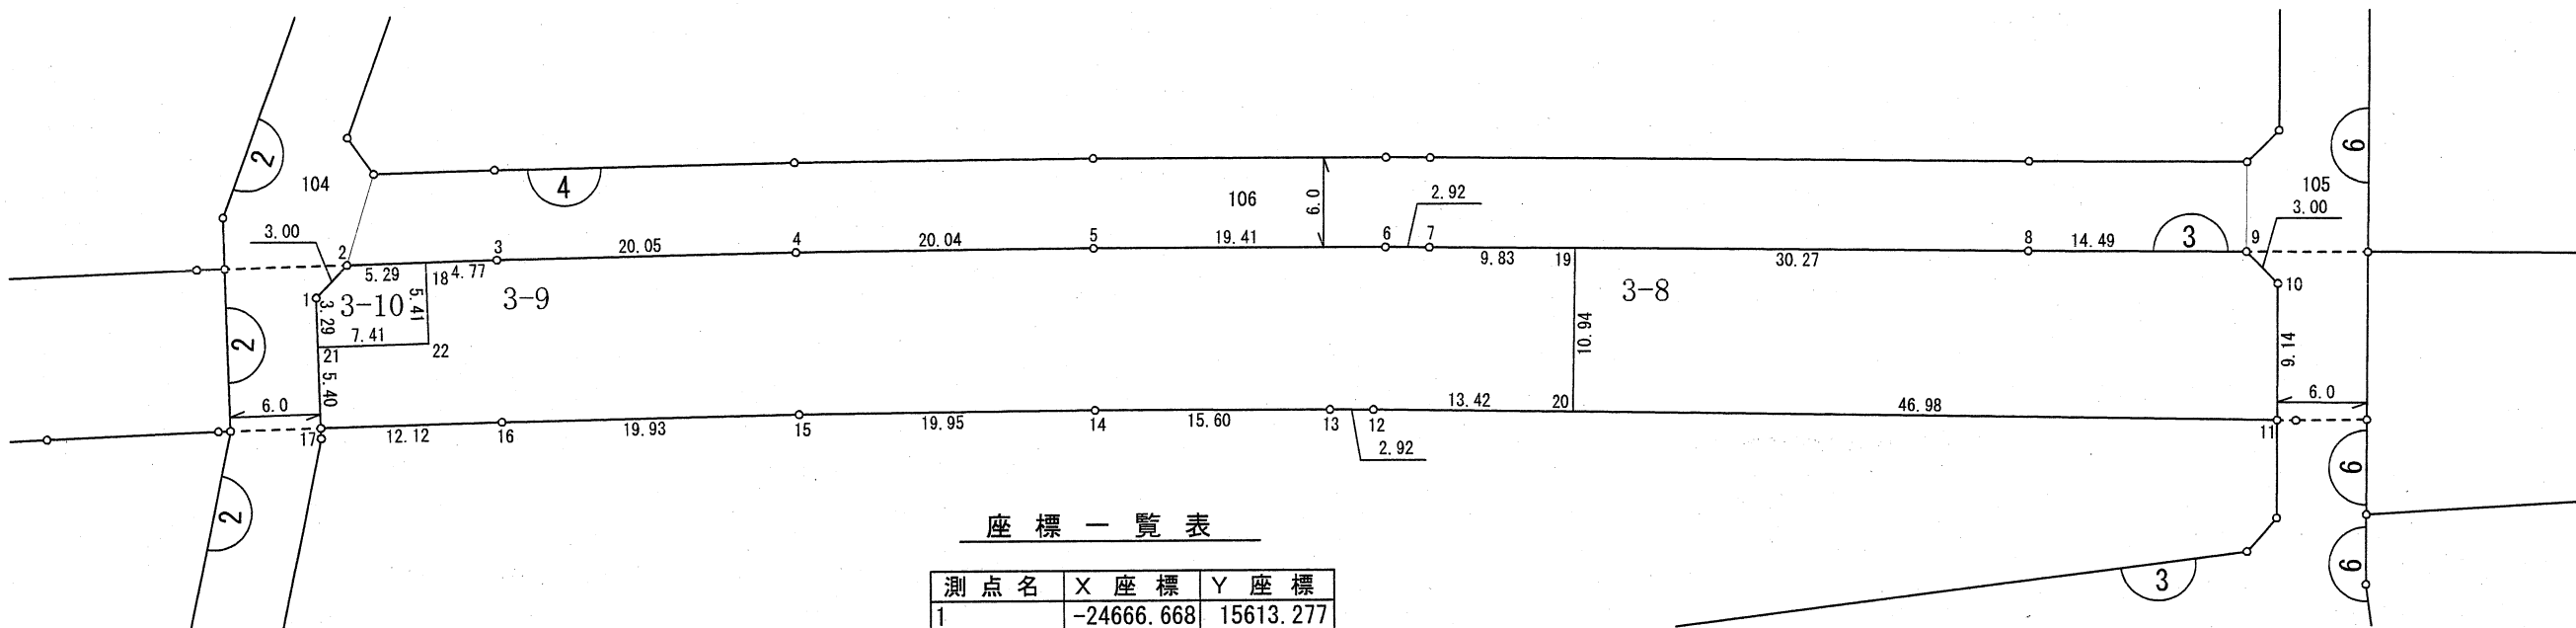


街区原子図

縮尺	1/500	地番	3
----	-------	----	---

新鎌ヶ谷四丁目

※平成21年2月20日換地処分時点でのデータとなります。
換地処分後の内容を証明するものではありません。

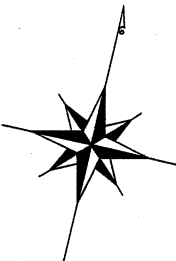

座 標 一 覧 表

測 点 名	X 座 標	Y 座 標
1	-24666.668	15613.277
2	-24664.079	15614.793
3	-24661.538	15624.539
4	-24656.696	15644.003
5	-24652.059	15663.507
6	-24647.735	15682.438
7	-24647.109	15685.290
8	-24638.521	15724.475
9	-24635.348	15738.621
10	-24636.956	15741.154
11	-24645.879	15743.135
12	-24658.513	15684.061
13	-24659.143	15681.208
14	-24662.610	15665.990
15	-24667.219	15646.570
16	-24672.034	15627.221
17	-24675.080	15615.481
18	-24662.743	15619.916
19	-24645.003	15694.900
20	-24655.706	15697.188
21	-24669.851	15614.111
22	-24667.980	15621.288

凡 例	
	地 番
	境界点・点名
	地 番・辺 長
	丁 目 境