



鎌ヶ谷市中沢東土地区画整理事業

換 地 図

東 中 沢 三 丁 目

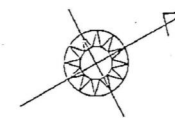


縮尺1:500

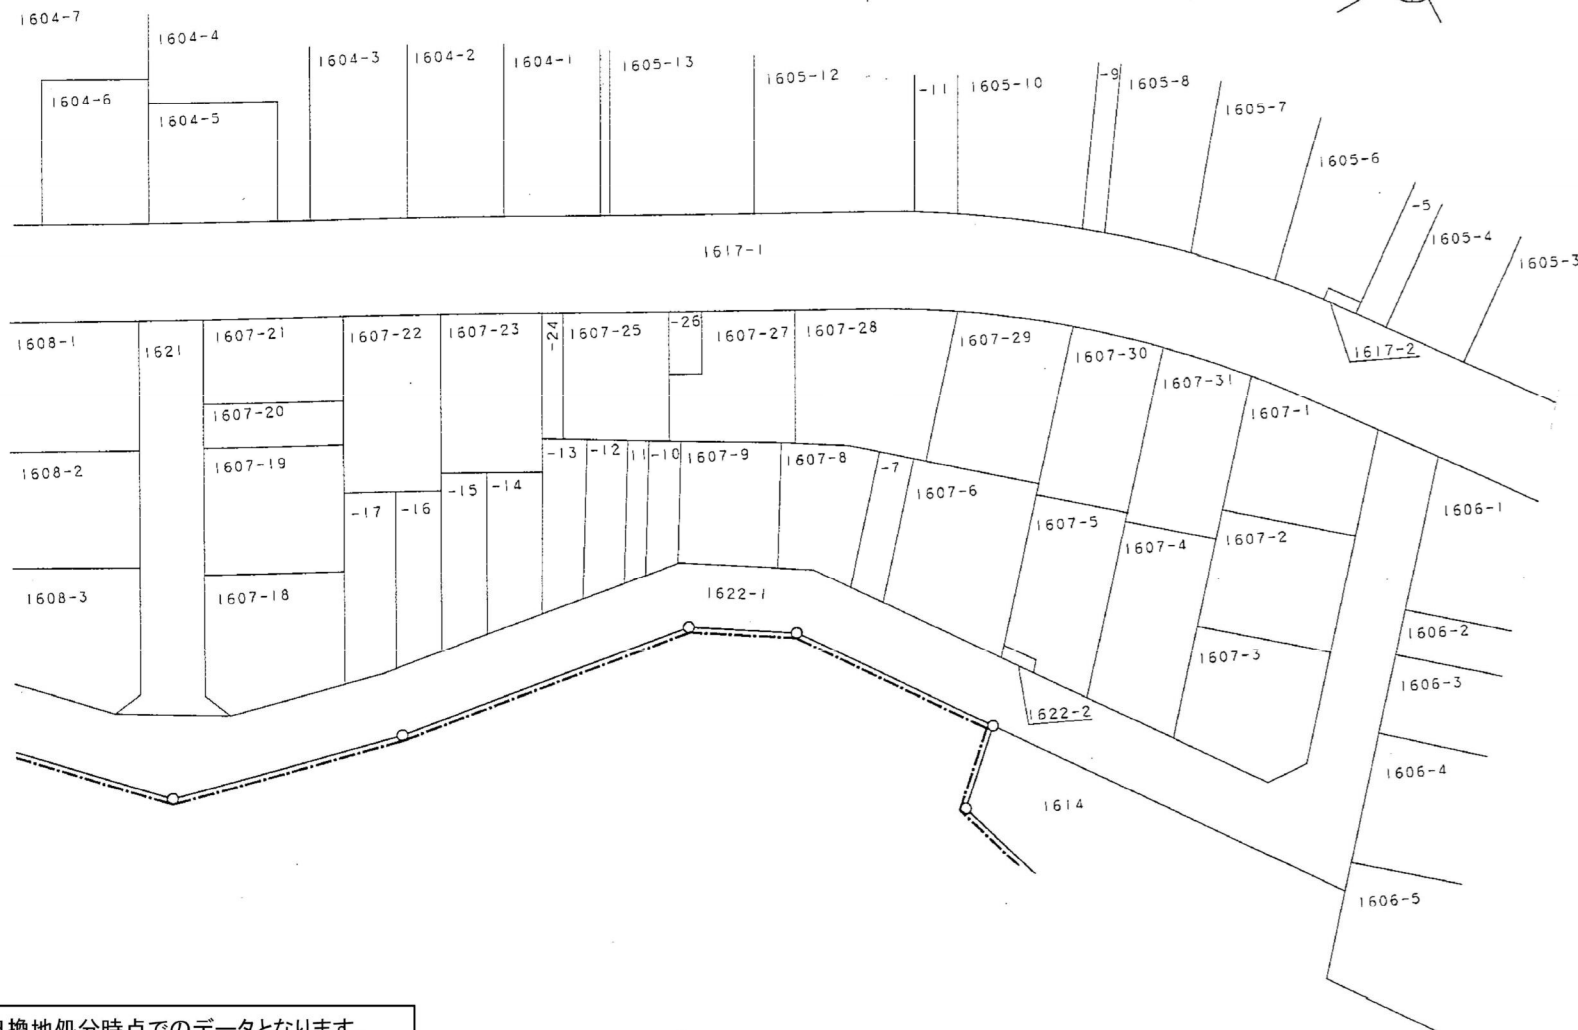


※平成13年9月7日換地処分時点でのデータとなります。
換地処分後の内容を証明するものではありません。

鎌ヶ谷市中沢東土地区画整理事業

画地確定図

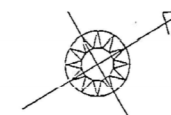

縮尺1:500

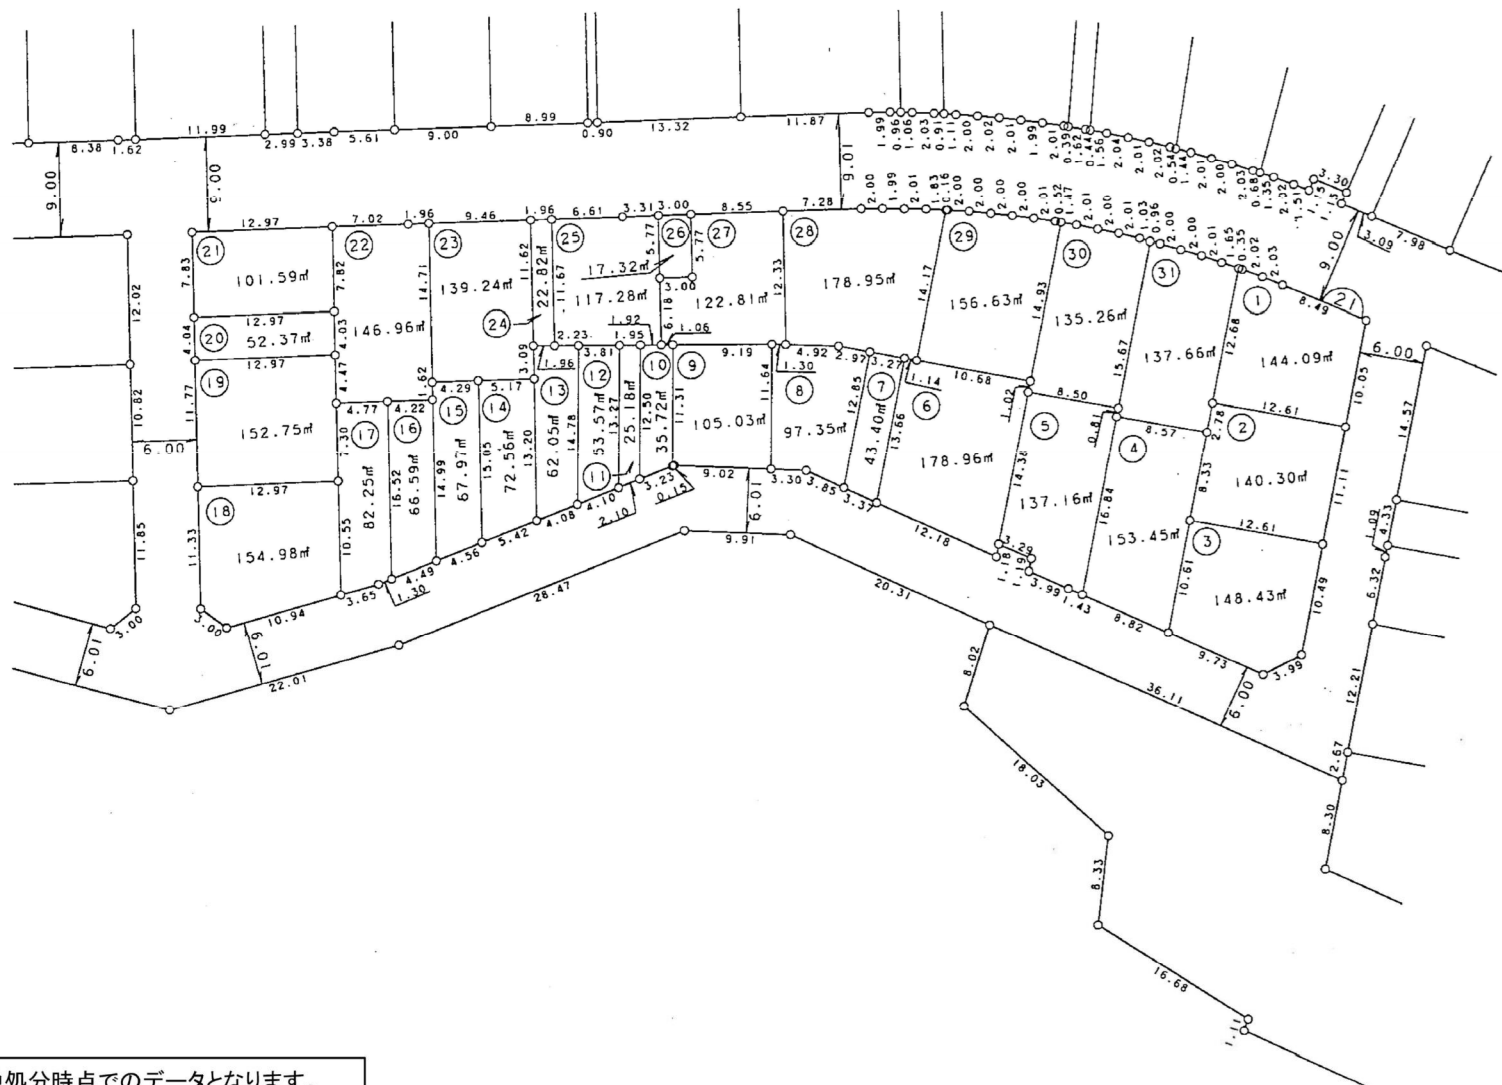

※平成13年9月7日換地処分時点でのデータとなります。
換地処分後の内容を証明するものではありません。

画地点成果表

地番名 : 21BL1

点 名	X 座 標 m	Y 座 標 m	辺 長 m	方 向 角 °
21-37	-26159.843	14681.483	12.688	310-26-02
21-34	-26151.613	14671.825	0.351	49-28-50
21-27	-26151.386	14672.092	2.020	50-31-21
21-28	-26150.102	14673.651	2.032	52-02-25
21-29	-26148.852	14675.253	8.490	52-47-29
21-30	-26143.718	14682.015	10.054	130-26-02
21-36	-26150.238	14689.667	12.618	220-26-02
21-37	-26159.843	14681.483		

画地点成果表

地番名 : 21BL2

点 名	X 座 標 m	Y 座 標 m	辺 長 m	方 向 角 °
21-39	-26167.058	14689.951	8.339	310-26-02
21-48	-26161.650	14683.604	2.786	310-26-02
21-37	-26159.843	14681.483	12.618	40-26-02
21-36	-26150.238	14689.667	11.113	130-26-02
21-38	-26157.446	14698.126	12.618	220-22-45
21-39	-26167.058	14689.951		

※平成13年9月7日換地処分時点でのデータとなります。
換地処分後の内容を証明するものではありません。

画地点成果表

地番名 : 21BL3

点 名	X 座 標 m	Y 座 標 m	辺 長 m	方 向 角
21-38	-26157.446	14698.126		
21-1	-26164.254	14706.116	10.498	130-26-02
21-2	-26168.249	14705.929	4.000	182-40-43
21-35	-26173.941	14698.029	9.737	234-13-49
21-39	-26167.058	14689.951	10.612	310-26-02
21-38	-26157.446	14698.126	12.618	40-22-45

画地点成果表

地番名 : 21BL4

点 名	X 座 標 m	Y 座 標 m	辺 長 m	方 向 角
21-48	-26161.650	14683.604		
21-39	-26167.058	14689.951	8.339	130-26-02
21-35	-26173.941	14698.029	10.612	130-26-02
21-41	-26179.101	14690.865	8.829	234-13-49
21-49	-26168.176	14678.043	16.846	310-26-02
21-48	-26161.650	14683.604	8.574	40-26-02

※平成13年9月7日換地処分時点でのデータとなります。
換地処分後の内容を証明するものではありません。

画地点成果表

地番名 : 21BL5

点 名	X 座 標 m	Y 座 標 m	辺 長 m	方 向 角
21-50	-26167.648	14677.424	0.813	130-26-02
21-49	-26168.176	14678.043	16.846	130-26-02
21-41	-26179.101	14690.865	1.434	234-13-49
21-31	-26179.940	14689.702	3.993	234-13-49
21-46	-26182.274	14686.462	1.197	310-28-35
21-45	-26181.497	14685.551	3.299	234-00-34
21-44	-26183.435	14682.882	14.382	310-20-34
21-51	-26174.125	14671.920	8.500	40-21-18
21-50	-26167.648	14677.424		

画地点成果表

地番名 : 21BL6

点 名	X 座 標 m	Y 座 標 m	辺 長 m	方 向 角
21-54	-26182.475	14663.482	1.139	40-20-34
21-53	-26181.606	14664.220	10.687	40-20-34
21-47	-26173.461	14671.138	1.026	130-20-34
21-51	-26174.125	14671.920	14.382	130-20-34
21-44	-26183.435	14682.882	1.185	130-20-34
21-43	-26184.202	14683.785	12.185	234-13-49
21-55	-26191.325	14673.898	13.668	310-21-17
21-54	-26182.475	14663.482		

※平成13年9月7日換地処分時点でのデータとなります。
換地処分後の内容を証明するものではありません。

画地点成果表

地番名 : 21BL7

点 名	X 座 標 m	Y 座 標 m	辺 長 m	方 向 角
21-57	-26184.970	14661.363		
21-54	-26182.475	14663.482	3.274	40-20-34
21-55	-26191.325	14673.898	13.668	130-21-17
21-56	-26193.295	14671.164	3.370	234-13-49
21-57	-26184.970	14661.363	12.859	310-20-34

画地点成果表

地番名 : 21BL8

点 名	X 座 標 m	Y 座 標 m	辺 長 m	方 向 角
21-56	-26193.295	14671.164		
21-3	-26195.547	14668.038	3.853	234-13-49
21-59	-26198.337	14666.273	3.301	212-18-31
21-60	-26192.538	14656.174	11.646	299-51-59
21-61	-26191.427	14656.858	1.304	31-37-11
21-58	-26187.237	14659.438	4.921	31-37-11
21-57	-26184.970	14661.363	2.974	40-20-34
21-56	-26193.295	14671.164	12.859	130-20-34

画地点成果表

地番名 : 21BL9

点 名	X 座 標 m	Y 座 標 m	辺 長 m	方 向 角
21-60	-26192.538	14656.174		
21-59	-26198.337	14666.273	11.646	119-51-59
21-4	-26205.964	14661.450	9.024	212-18-31
21-76	-26206.120	14661.428	0.157	188-12-12
21-69	-26200.512	14651.605	11.311	299-43-23
21-60	-26192.538	14656.174	9.190	29-48-49

※平成13年9月7日換地処分時点でのデータとなります。
換地処分後の内容を証明するものではありません。

画地点成果表

地番名 : 21BL10

点 名	X 座 標 m	Y 座 標 m	辺 長 m	方 向 角
21-71	-26203.107	14650.118		
21-70	-26201.436	14651.075	1.926	29-48-49
21-69	-26200.512	14651.605	1.065	29-48-49
21-76	-26206.120	14661.428	11.311	119-43-23
21-77	-26209.323	14660.966	3.237	188-12-12
21-71	-26203.107	14650.118	12.503	299-48-49

画地点成果表

地番名 : 21BL11

点 名	X 座 標 m	Y 座 標 m	辺 長 m	方 向 角
21-77	-26209.323	14660.966		
21-78	-26211.403	14660.666	2.102	188-12-12
21-72	-26204.802	14649.146	13.277	299-48-49
21-71	-26203.107	14650.118	1.954	29-48-49
21-77	-26209.323	14660.966	12.503	119-48-49

画地点成果表

地番名 : 21BL12

点 名	X 座 標 m	Y 座 標 m	辺 長 m	方 向 角
21-78	-26211.403	14660.666		
21-79	-26215.467	14660.080	4.106	188-12-12
21-73	-26208.115	14647.248	14.789	299-48-49
21-72	-26204.802	14649.146	3.817	29-48-49
21-78	-26211.403	14660.666	13.277	119-48-49

※平成13年9月7日換地処分時点でのデータとなります。
換地処分後の内容を証明するものではありません。

画地点成果表

地番名 : 21BL13

点 名	X 座 標 m	Y 座 標 m	辺 長 m	方 向 角
21-79	-26215.467	14660.080		
21-80	-26219.507	14659.498	4.081	188-12-12
21-81	-26213.207	14647.892	13.205	298-29-40
21-75	-26211.751	14645.165	3.092	298-05-55
21-74	-26210.050	14646.139	1.961	29-48-49
21-73	-26208.115	14647.248	2.230	29-48-49
21-79	-26215.467	14660.080	14.789	119-48-49

画地点成果表

地番名 : 21BL14

点 名	X 座 標 m	Y 座 標 m	辺 長 m	方 向 角
21-82	-26217.772	14645.448		
21-81	-26213.207	14647.892	5.179	28-09-54
21-80	-26219.507	14659.498	13.205	118-29-40
21-85	-26224.874	14658.724	5.422	188-12-12
21-82	-26217.772	14645.448	15.056	298-08-29

画地点成果表

地番名 : 21BL15

点 名	X 座 標 m	Y 座 標 m	辺 長 m	方 向 角
21-85	-26224.874	14658.724		
21-86	-26229.393	14658.072	4.566	188-12-12
21-84	-26222.322	14644.852	14.993	298-08-29
21-83	-26221.557	14643.422	1.622	298-08-29
21-82	-26217.772	14645.448	4.292	28-09-54
21-85	-26224.874	14658.724	15.056	118-08-29

※平成13年9月7日換地処分時点でのデータとなります。
換地処分後の内容を証明するものではありません。

画地点成果表

地番名 : 21BL16

点 名	X 座 標 m	Y 座 標 m	辺 長 m	方 向 角
21-88	-26226.048	14642.859	4.226	28-08-29
21-84	-26222.322	14644.852	14.993	118-08-29
21-86	-26229.393	14658.072	4.496	188-12-12
21-87	-26233.843	14657.431	16.526	298-08-29
21-88	-26226.048	14642.859		

画地点成果表

地番名 : 21BL17

点 名	X 座 標 m	Y 座 標 m	辺 長 m	方 向 角
21-87	-26233.843	14657.431	1.305	188-12-12
21-5	-26235.134	14657.245	3.652	194-07-55
21-94	-26238.676	14656.353	10.551	298-08-29
21-93	-26233.700	14647.049	7.304	298-08-29
21-92	-26230.255	14640.609	4.770	28-08-29
21-88	-26226.048	14642.859	16.526	118-08-29
21-87	-26233.843	14657.431		

画地点成果表

地番名 : 21BL18

点 名	X 座 標 m	Y 座 標 m	辺 長 m	方 向 角
21-93	-26233.700	14647.049	10.551	118-08-29
21-94	-26238.676	14656.353	10.950	194-07-55
21-6	-26249.294	14653.680	3.003	246-40-56
21-7	-26250.483	14650.922	11.331	298-08-29
21-95	-26245.139	14640.931	12.973	28-08-29
21-93	-26233.700	14647.049		

※平成13年9月7日換地処分時点でのデータとなります。
換地処分後の内容を証明するものではありません。

画地点成果表

地番名 : 21BL19

点 名	X 座 標 m	Y 座 標 m	辺 長 m	方 向 角
21-95	-26245.139	14640.931		
21-96	-26239.587	14630.551	11.771	298-08-29
21-91	-26228.144	14636.663	12.973	28-06-28
21-92	-26230.255	14640.609	4.475	118-08-29
21-93	-26233.700	14647.049	7.304	118-08-29
21-95	-26245.139	14640.931	12.973	208-08-29

画地点成果表

地番名 : 21BL20

点 名	X 座 標 m	Y 座 標 m	辺 長 m	方 向 角
21-90	-26226.242	14633.106		
21-91	-26228.144	14636.663	4.033	118-08-29
21-96	-26239.587	14630.551	12.973	208-06-28
21-97	-26237.681	14626.988	4.041	298-08-29
21-90	-26226.242	14633.106	12.973	28-08-29

画地点成果表

地番名 : 21BL21

点 名	X 座 標 m	Y 座 標 m	辺 長 m	方 向 角
21-97	-26237.681	14626.988		
21-8	-26233.986	14620.080	7.834	298-08-29
21-89	-26222.549	14626.203	12.973	28-09-54
21-90	-26226.242	14633.106	7.829	118-08-29
21-97	-26237.681	14626.988	12.973	208-08-29

※平成13年9月7日換地処分時点でのデータとなります。
換地処分後の内容を証明するものではありません。

画地点成果表

地番名 : 21BL22

点 名	X 座 標 m	Y 座 標 m	辺 長 m	方 向 角
21-92	-26230.255	14640.609		
21-91	-26228.144	14636.663	4.475	298-08-29
21-90	-26226.242	14633.106	4.033	298-08-29
21-89	-26222.549	14626.203	7.829	298-08-29
21-32	-26216.354	14629.520	7.027	28-09-54
21-98	-26214.618	14630.450	1.969	28-09-54
21-83	-26221.557	14643.422	14.711	118-08-29
21-84	-26222.322	14644.852	1.622	118-08-29
21-88	-26226.048	14642.859	4.226	208-08-29
21-92	-26230.255	14640.609	4.770	208-08-29

画地点成果表

地番名 : 21BL23

点 名	X 座 標 m	Y 座 標 m	辺 長 m	方 向 角
21-83	-26221.557	14643.422		
21-98	-26214.618	14630.450	14.711	298-08-29
21-66	-26206.278	14634.915	9.460	28-09-54
21-75	-26211.751	14645.165	11.619	118-05-55
21-81	-26213.207	14647.892	3.092	118-05-55
21-82	-26217.772	14645.448	5.179	208-09-54
21-83	-26221.557	14643.422	4.292	208-09-54

※平成13年9月7日換地処分時点でのデータとなります。
換地処分後の内容を証明するものではありません。

画地点成果表

地番名 : 21BL24

点 名	X 座 標 m	Y 座 標 m	辺 長 m	方 向 角
21-74	-26210.050	14646.139	1.961	209-48-49
21-75	-26211.751	14645.165	11.619	298-05-55
21-66	-26206.278	14634.915	1.960	28-09-54
21-65	-26204.550	14635.840	11.675	118-05-55
21-74	-26210.050	14646.139		

画地点成果表

地番名 : 21BL25

点 名	X 座 標 m	Y 座 標 m	辺 長 m	方 向 角
21-65	-26204.550	14635.840	6.611	28-09-54
21-33	-26198.723	14638.960	3.314	28-09-54
21-64	-26195.801	14640.525	5.774	118-06-21
21-68	-26198.521	14645.617	6.187	118-06-21
21-70	-26201.436	14651.075	1.926	209-48-49
21-71	-26203.107	14650.118	1.954	209-48-49
21-72	-26204.802	14649.146	3.817	209-48-49
21-73	-26208.115	14647.248	2.230	209-48-49
21-74	-26210.050	14646.139	11.675	298-05-55
21-65	-26204.550	14635.840		

※平成13年9月7日換地処分時点でのデータとなります。
換地処分後の内容を証明するものではありません。

画地点成果表

地番名 : 21BL26

点 名	X 座 標 m	Y 座 標 m	辺 長 m	方 向 角
21-68	-26198.521	14645.617	5.774	298-06-21
21-64	-26195.801	14640.525	3.000	28-09-54
21-63	-26193.156	14641.941	5.774	118-06-21
21-67	-26195.876	14647.034	3.000	208-09-54
21-68	-26198.521	14645.617		

画地点成果表

地番名 : 21BL27

点 名	X 座 標 m	Y 座 標 m	辺 長 m	方 向 角
21-62	-26185.616	14645.978	12.335	118-06-21
21-61	-26191.427	14656.858	1.304	211-37-11
21-60	-26192.538	14656.174	9.190	209-48-49
21-69	-26200.512	14651.605	1.065	209-48-49
21-70	-26201.436	14651.075	6.187	298-06-21
21-68	-26198.521	14645.617	3.000	28-09-54
21-67	-26195.876	14647.034	5.774	298-06-21
21-63	-26193.156	14641.941	8.553	28-09-54
21-62	-26185.616	14645.978		

※平成13年9月7日換地処分時点でのデータとなります。
換地処分後の内容を証明するものではありません。

画地点成果表

地番名 : 21BL28

点 名	X 座 標 m	Y 座 標 m	辺 長 m	方 向 角
21-62	-26185.616	14645.978		
21-9	-26179.194	14649.416	7.284	28-09-54
21-10	-26177.440	14650.394	2.009	29-07-48
21-11	-26175.715	14651.402	1.998	30-18-20
21-12	-26173.984	14652.435	2.015	30-49-50
21-52	-26172.430	14653.415	1.838	32-13-54
21-53	-26181.606	14664.220	14.176	130-20-34
21-54	-26182.475	14663.482	1.139	220-20-34
21-57	-26184.970	14661.363	3.274	220-20-34
21-58	-26187.237	14659.438	2.974	220-20-34
21-61	-26191.427	14656.858	4.921	211-37-11
21-62	-26185.616	14645.978	12.335	298-06-21

画地点成果表

地番名 : 21BL29

点 名	X 座 標 m	Y 座 標 m	辺 長 m	方 向 角
21-52	-26172.430	14653.415		
21-13	-26172.288	14653.504	0.167	32-13-54
21-14	-26170.616	14654.609	2.004	33-27-09
21-15	-26168.987	14655.773	2.002	35-33-14
21-16	-26167.366	14656.949	2.002	35-57-23
21-17	-26165.773	14658.158	2.000	37-12-11
21-18	-26164.195	14659.415	2.017	38-31-29
21-42	-26163.790	14659.752	0.527	39-45-59
21-47	-26173.461	14671.138	14.939	130-20-34
21-53	-26181.606	14664.220	10.687	220-20-34
21-52	-26172.430	14653.415	14.176	310-20-34

※平成13年9月7日換地処分時点でのデータとなります。
換地処分後の内容を証明するものではありません。

画地点成果表

地番名 : 21BL30

点 名	X 座 標 m	Y 座 標 m	辺 長 m	方 向 角
21-51	-26174.125	14671.920	1.026	310-20-34
21-47	-26173.461	14671.138	14.939	310-20-34
21-42	-26163.790	14659.752	1.472	39-45-59
21-19	-26162.659	14660.693	2.014	41-33-58
21-20	-26161.152	14662.029	2.005	41-50-00
21-21	-26159.658	14663.367	2.011	43-46-19
21-22	-26158.206	14664.758	1.031	45-12-06
21-40	-26157.479	14665.490	15.679	130-26-02
21-50	-26167.648	14677.424	8.500	220-21-18
21-51	-26174.125	14671.920		

画地点成果表

地番名 : 21BL31

点 名	X 座 標 m	Y 座 標 m	辺 長 m	方 向 角
21-49	-26168.176	14678.043	0.813	310-26-02
21-50	-26167.648	14677.424	15.679	310-26-02
21-40	-26157.479	14665.490	0.966	45-12-06
21-23	-26156.799	14666.175	2.005	45-23-51
21-24	-26155.391	14667.603	2.002	46-10-55
21-25	-26154.004	14669.048	2.015	49-07-20
21-26	-26152.685	14670.571	1.650	49-28-50
21-34	-26151.613	14671.825	12.688	130-26-02
21-37	-26159.843	14681.483	2.786	130-26-02
21-48	-26161.650	14683.604	8.574	220-26-02
21-49	-26168.176	14678.043		

※平成13年9月7日換地処分時点でのデータとなります。
換地処分後の内容を証明するものではありません。