

街区原子図




縮 尺

1/1000

地 番

100

新鎌ヶ谷一丁目

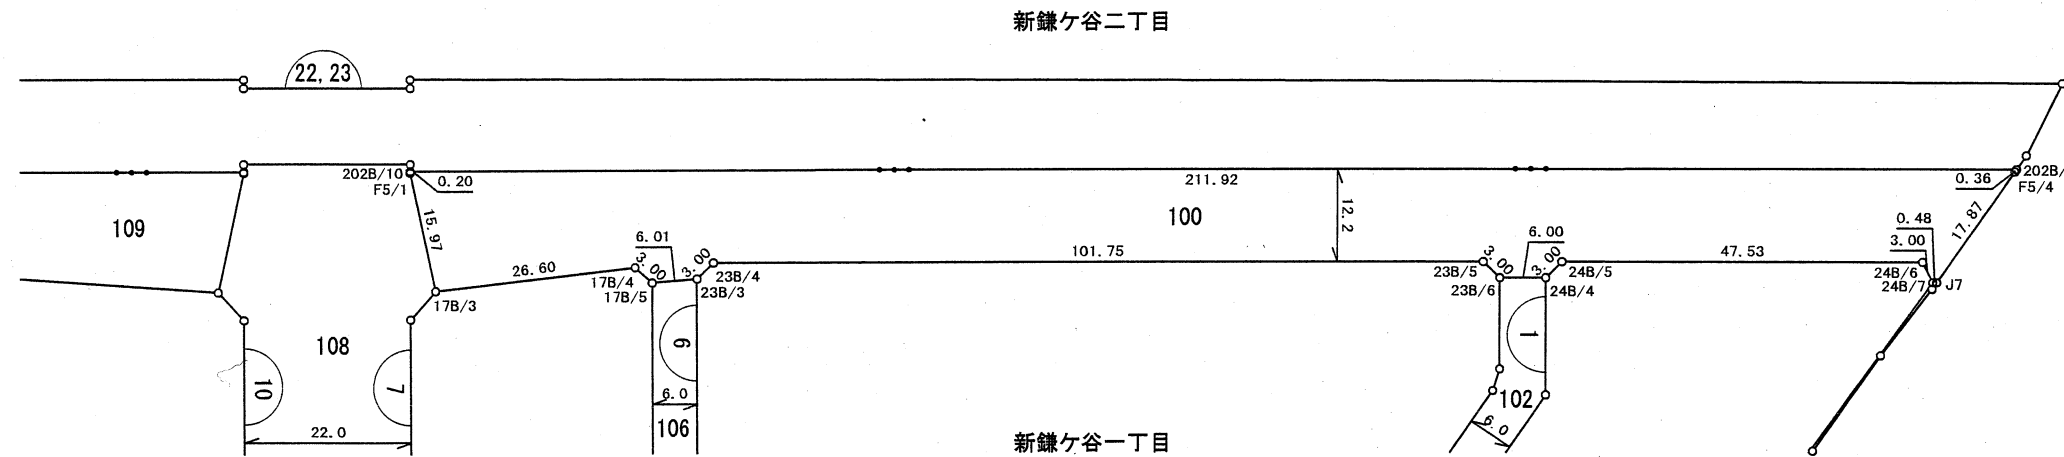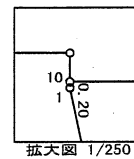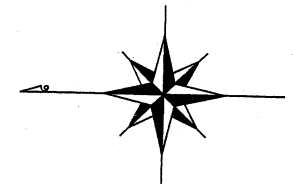

座 標 一 覧 表

測 点 名	X 座 標	Y 座 標
17B/3	-25056.260	15299.435
17B/4	-25082.634	15302.930
17B/5	-25084.908	15300.973
23B/3	-25090.899	15301.555
23B/4	-25092.982	15303.714
23B/5	-25194.722	15305.540
23B/6	-25196.881	15303.457
24B/4	-25202.880	15303.564
24B/5	-25204.963	15305.723
24B/6	-25252.493	15306.576
24B/7	-25253.902	15303.928
202B/9	-25264.539	15319.094
202B/10	-25052.647	15315.192
F5/1	-25052.651	15314.992
F5/4	-25264.336	15318.791
J7	-25254.389	15303.937

※平成21年2月20日換地処分時点でのデータとなります。
換地処分後の内容を証明するものではありません。

凡 例	
	地 番
	境界点・点名
	地 番・辺 長
	丁 目 境