

街区原子図




縮尺

1/1000


地番

108

新鎌ヶ谷一丁目

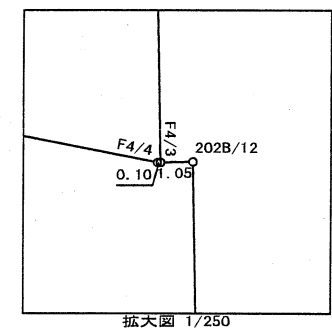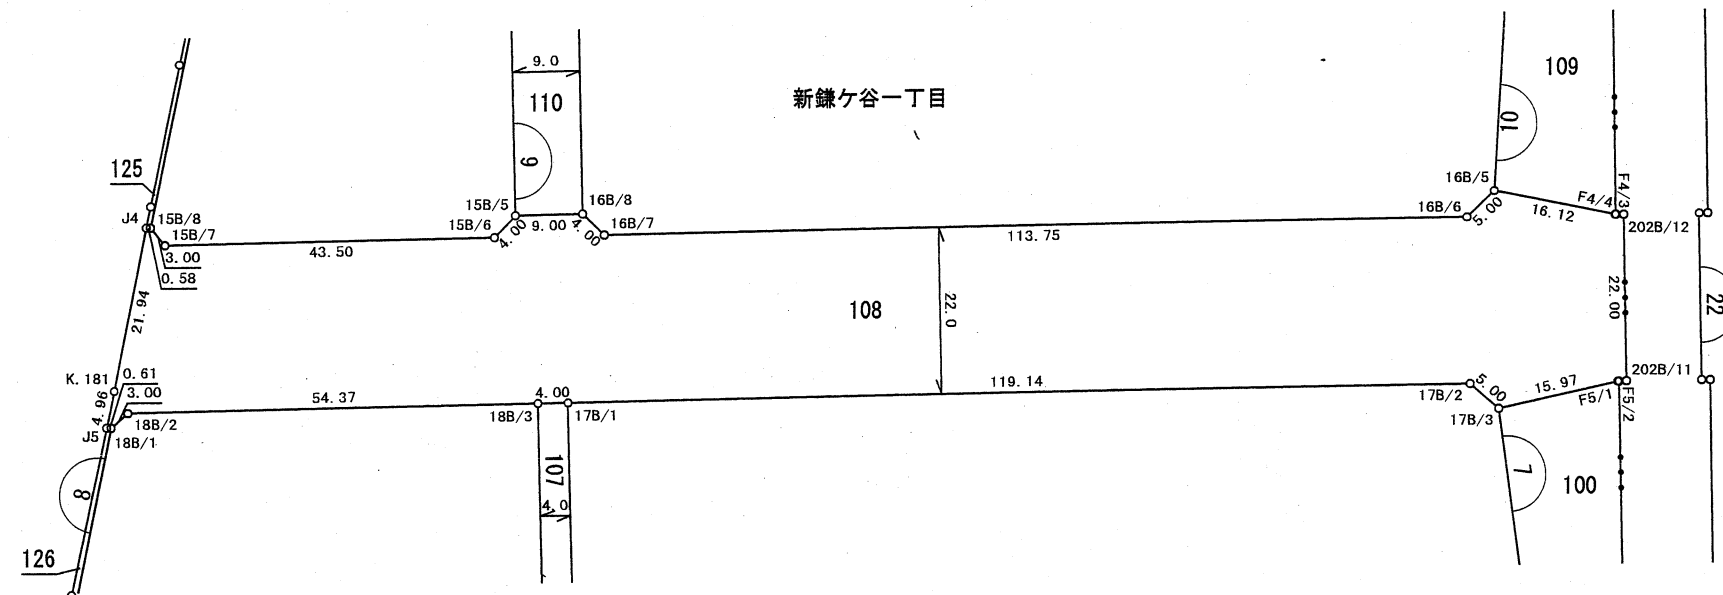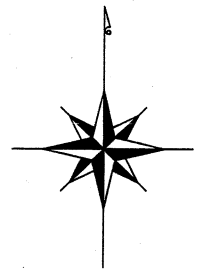

新鎌ヶ谷二丁目

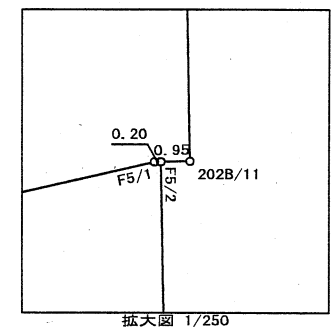

座標一覧表

測点名	X座標	Y座標
15B/5	-25030.438	15169.569
15B/6	-25033.317	15166.792
15B/7	-25034.101	15123.294
15B/8	-25031.787	15121.385
16B/5	-25027.527	15298.774
16B/6	-25031.004	15295.181
16B/7	-25033.053	15181.447
16B/8	-25030.276	15178.568
17B/1	-25055.146	15176.516
17B/2	-25052.999	15295.645
17B/3	-25056.260	15299.435
18B/1	-25058.110	15115.838
18B/2	-25056.197	15118.150
18B/3	-25055.218	15172.516
202B/11	-25052.630	15316.142
202B/12	-25030.633	15315.747
F4/3	-25030.652	15314.698
F4/4	-25030.654	15314.598
F5/1	-25052.651	15314.992
F5/2	-25052.647	15315.192
J4	-25031.797	15120.802
J5	-25058.121	15115.229
K.181	-25053.273	15116.281

※平成21年2月20日換地処分時点でのデータとなります。
換地処分後の内容を証明するものではありません。

凡例

	地番
	境界点・点名
	地番・辺長
	丁目境