


縮 尺	1/500	地 番	123
-----	-------	-----	-----

1/500

地 番

123

测 点 名	X 座 标	Y 座 标
1B/1	-24426.891	15124.739
1B/2	-24424.104	15125.847
1B/13	-24456.786	15147.173
5B/1	-24460.433	15149.910
5B/9	-24572.257	15223.735
5B/10	-24546.776	15229.929
5B/11	-24539.452	15209.209
J2	-24572.307	15220.987
K. 1	-24425.081	15120.161
K. 208	-24570.972	15221.304
K. 209	-24554.608	15225.389
K. 210	-24553.788	15225.757
K. 211	-24548.597	15227.364
K. 212	-24547.961	15225.558
K. 213	-24547.049	15223.006
K. 214	-24541.667	15207.658
K. 215	-24523.161	15193.765
K. 216	-24505.334	15180.381
K. 217	-24485.484	15165.470
K. 218	-24467.220	15151.634
K. 219	-24448.775	15137.966

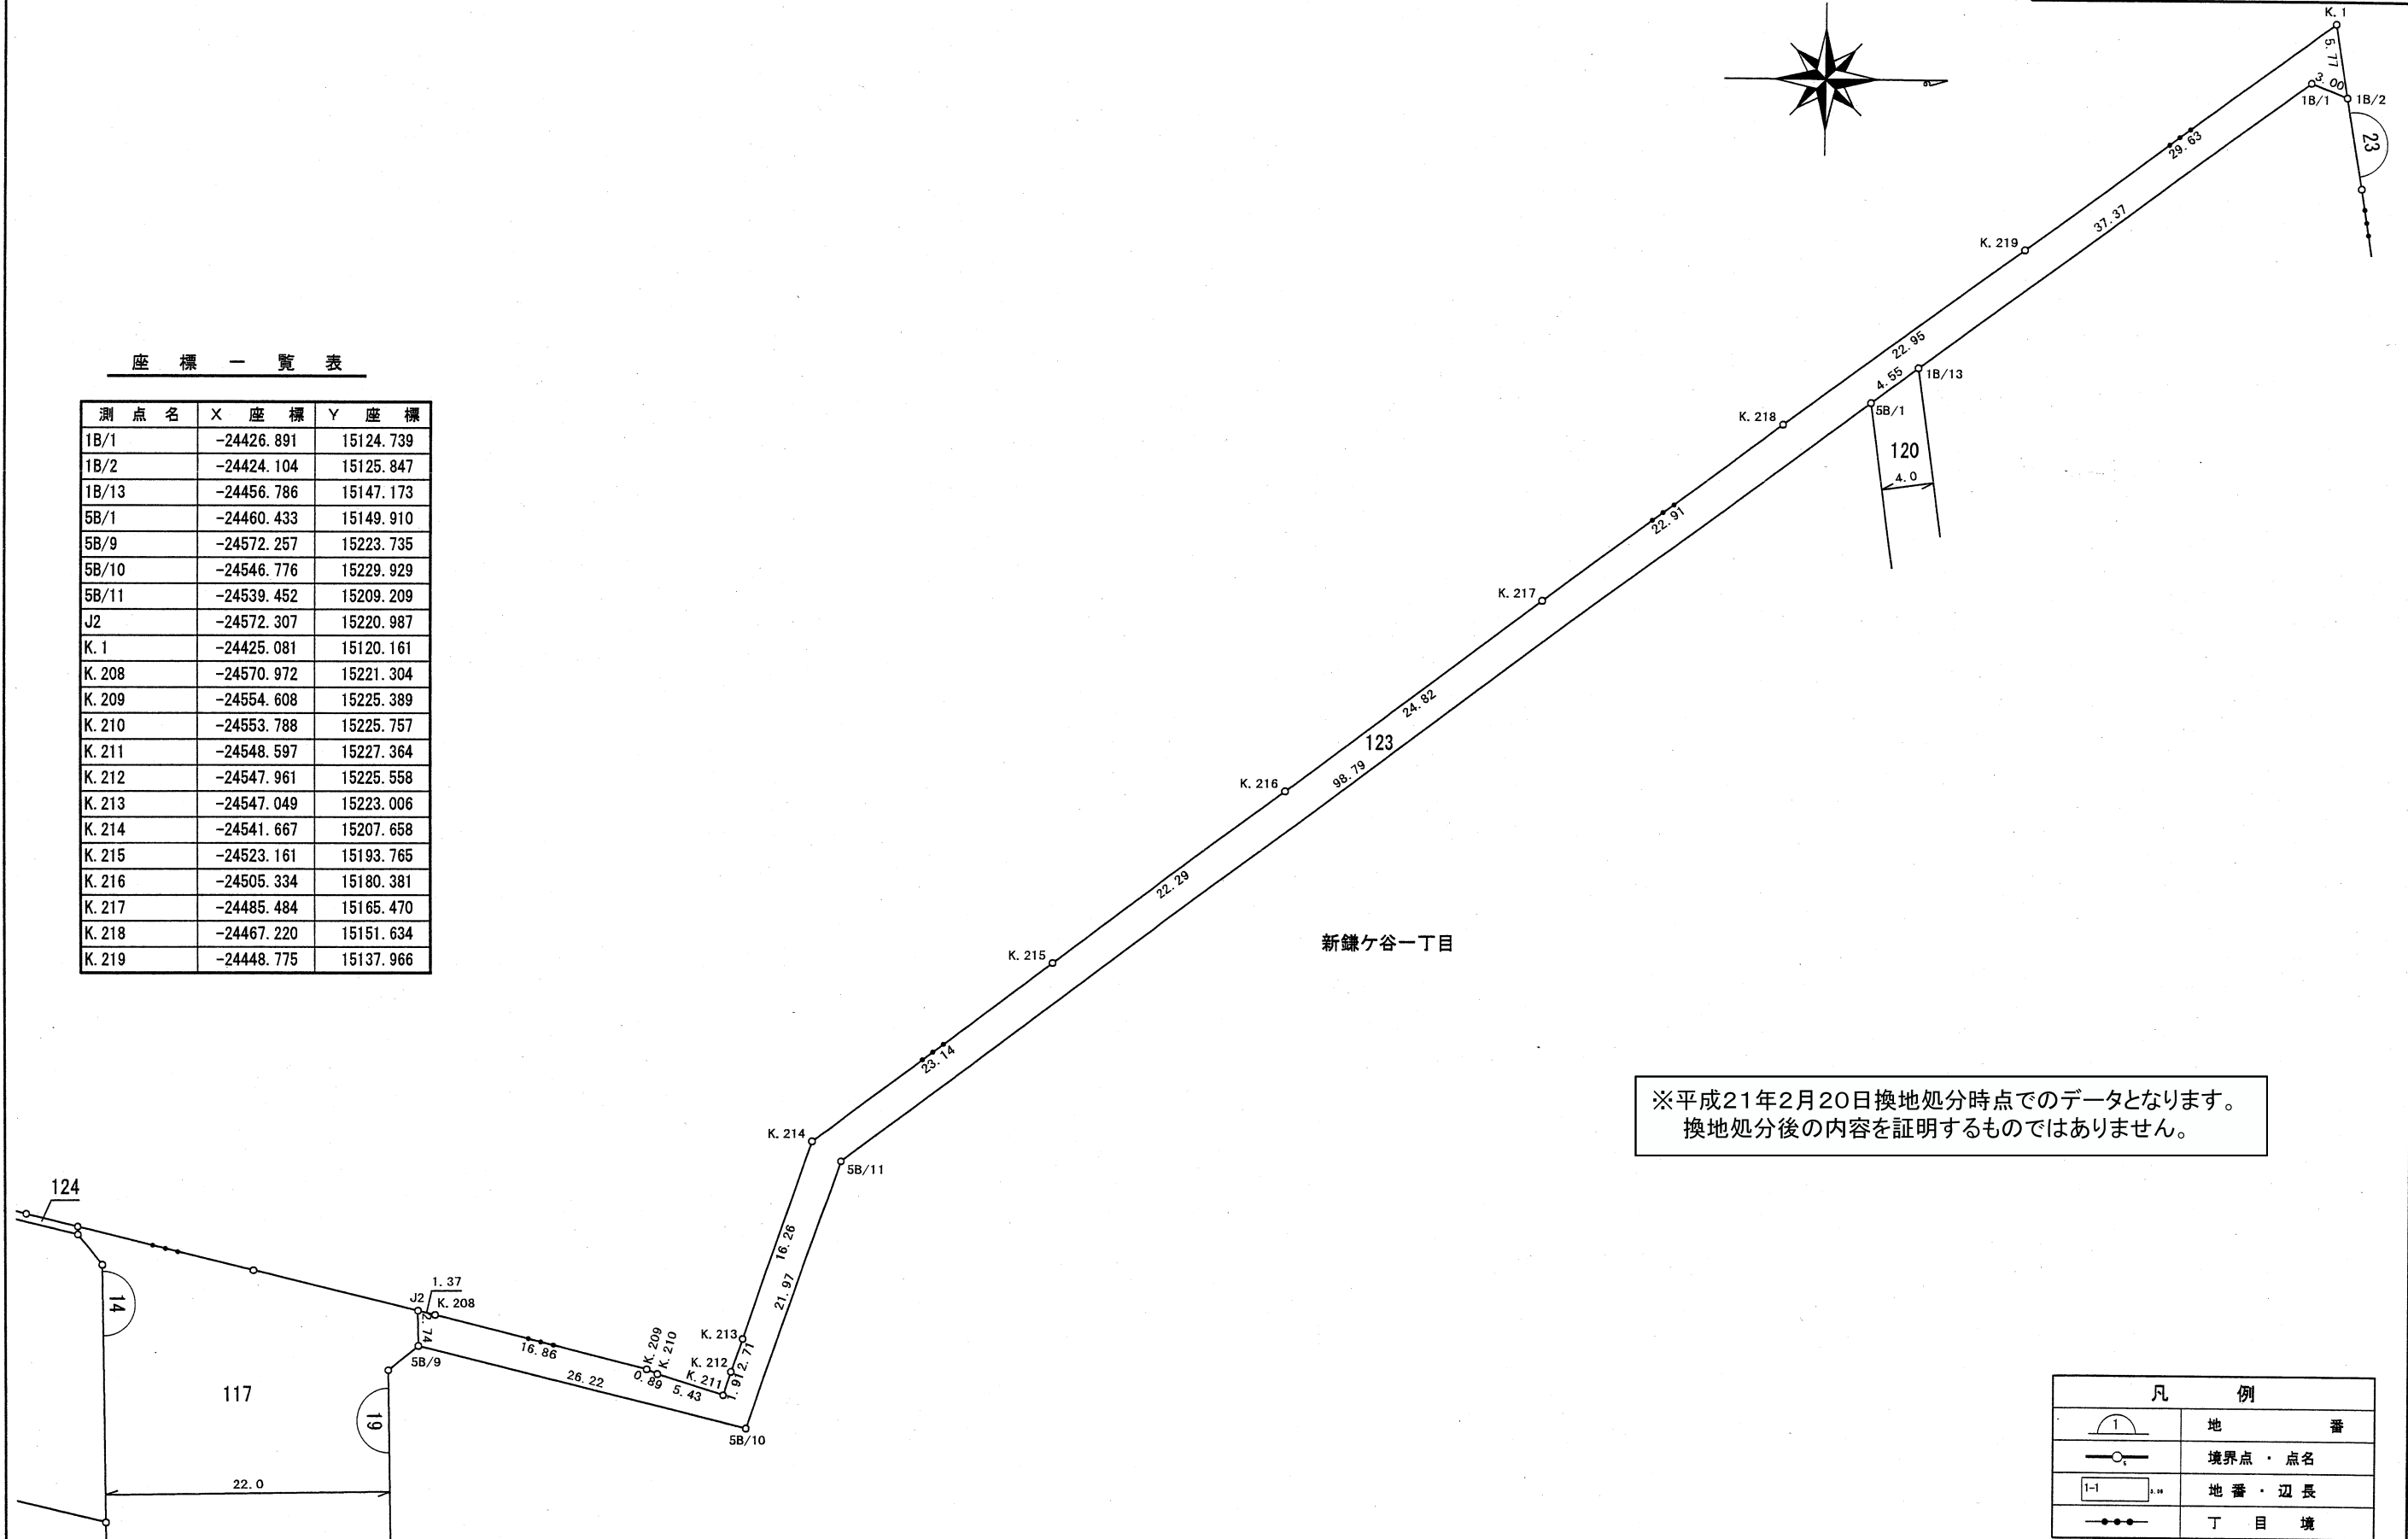

凡 例	
	地 番
	境界点・点名
	地 番・辺長
	丁 目 境