
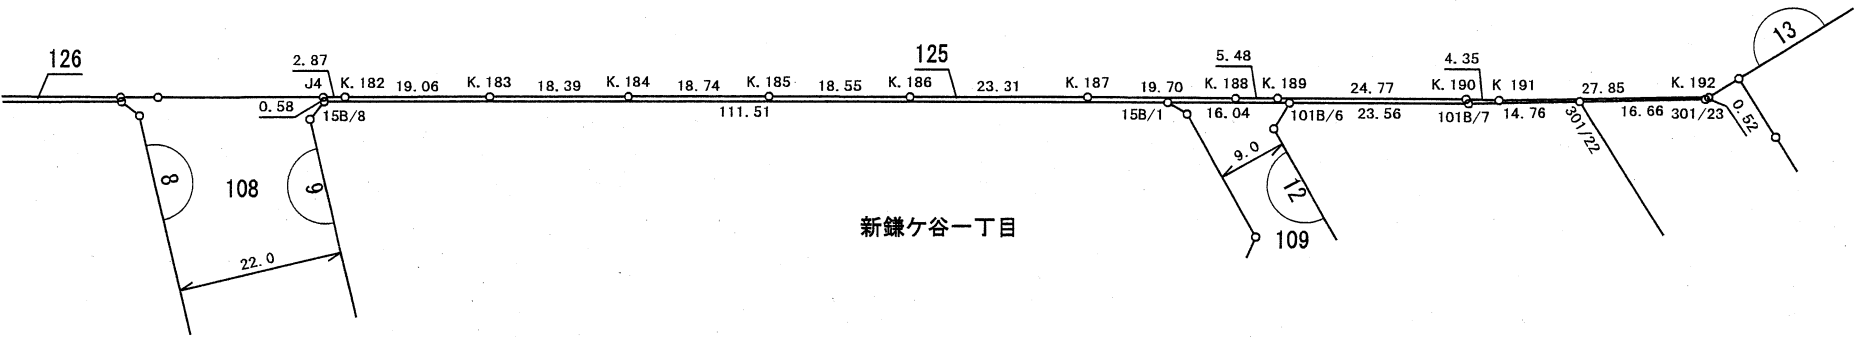


街区原子図

縮 尺	1/1000	地 番	125
-----	--------	-----	-----

新鎌ヶ谷一丁目

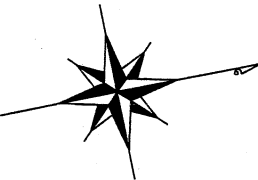

座 標 一 覧 表

測 点 名	X 座 標	Y 座 標
15B/1	-24922.698	15144.527
15B/8	-25031.787	15121.385
101B/6	-24907.007	15147.856
101B/7	-24883.955	15152.746
301/22	-24869.442	15155.466
301/23	-24853.065	15158.534
J4	-25031.797	15120.802
K.191	-24879.936	15153.143
K.182	-25028.983	15121.395
K.183	-25010.325	15125.325
K.184	-24992.320	15129.109
K.185	-24973.976	15132.979
K.186	-24955.835	15136.853
K.187	-24933.025	15141.668
K.188	-24913.770	15145.845
K.189	-24908.404	15146.956
K.190	-24884.169	15152.115
K.192	-24852.577	15158.353

※平成21年2月20日換地処分時点でのデータとなります。
換地処分後の内容を証明するものではありません。

凡 例	
	地 番
	境界点・点名
	地 番・辺 長
	丁 目 境