
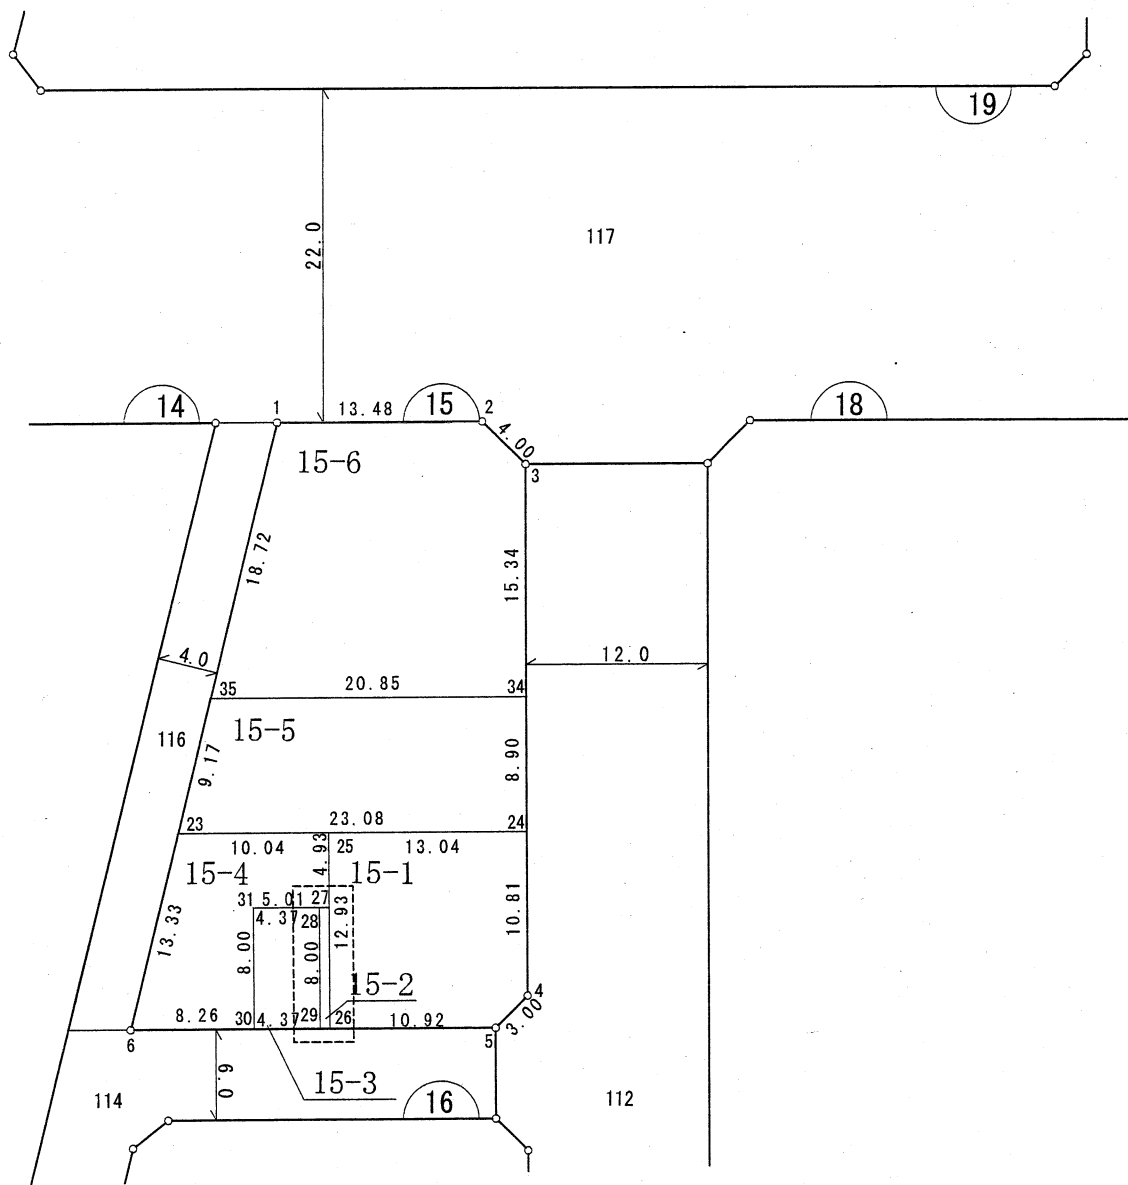


街区原子図


縮尺	1/500	地番	15
----	-------	----	----

新鎌ヶ谷一丁目

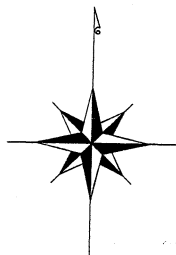

座標一覧表

測点名	X座標	Y座標
1	-24596.315	15241.595
2	-24596.072	15255.075
3	-24598.849	15257.954
4	-24633.894	15258.583
5	-24636.053	15256.500
6	-24636.489	15232.302
23	-24623.501	15235.307
24	-24623.085	15258.389
25	-24623.320	15245.345
26	-24636.250	15245.578
27	-24628.251	15245.434
28	-24628.262	15244.792
29	-24636.261	15244.937
30	-24636.340	15240.565
31	-24628.341	15240.421
34	-24614.187	15258.229
35	-24614.562	15237.374

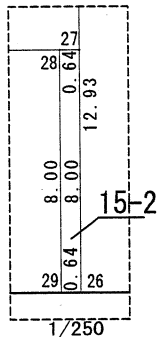

※平成21年2月20日換地処分時点でのデータとなります。
換地処分後の内容を証明するものではありません。

凡 例	
	地 番
	境界点・点名
	地 番・辺 長
	丁 目 境