
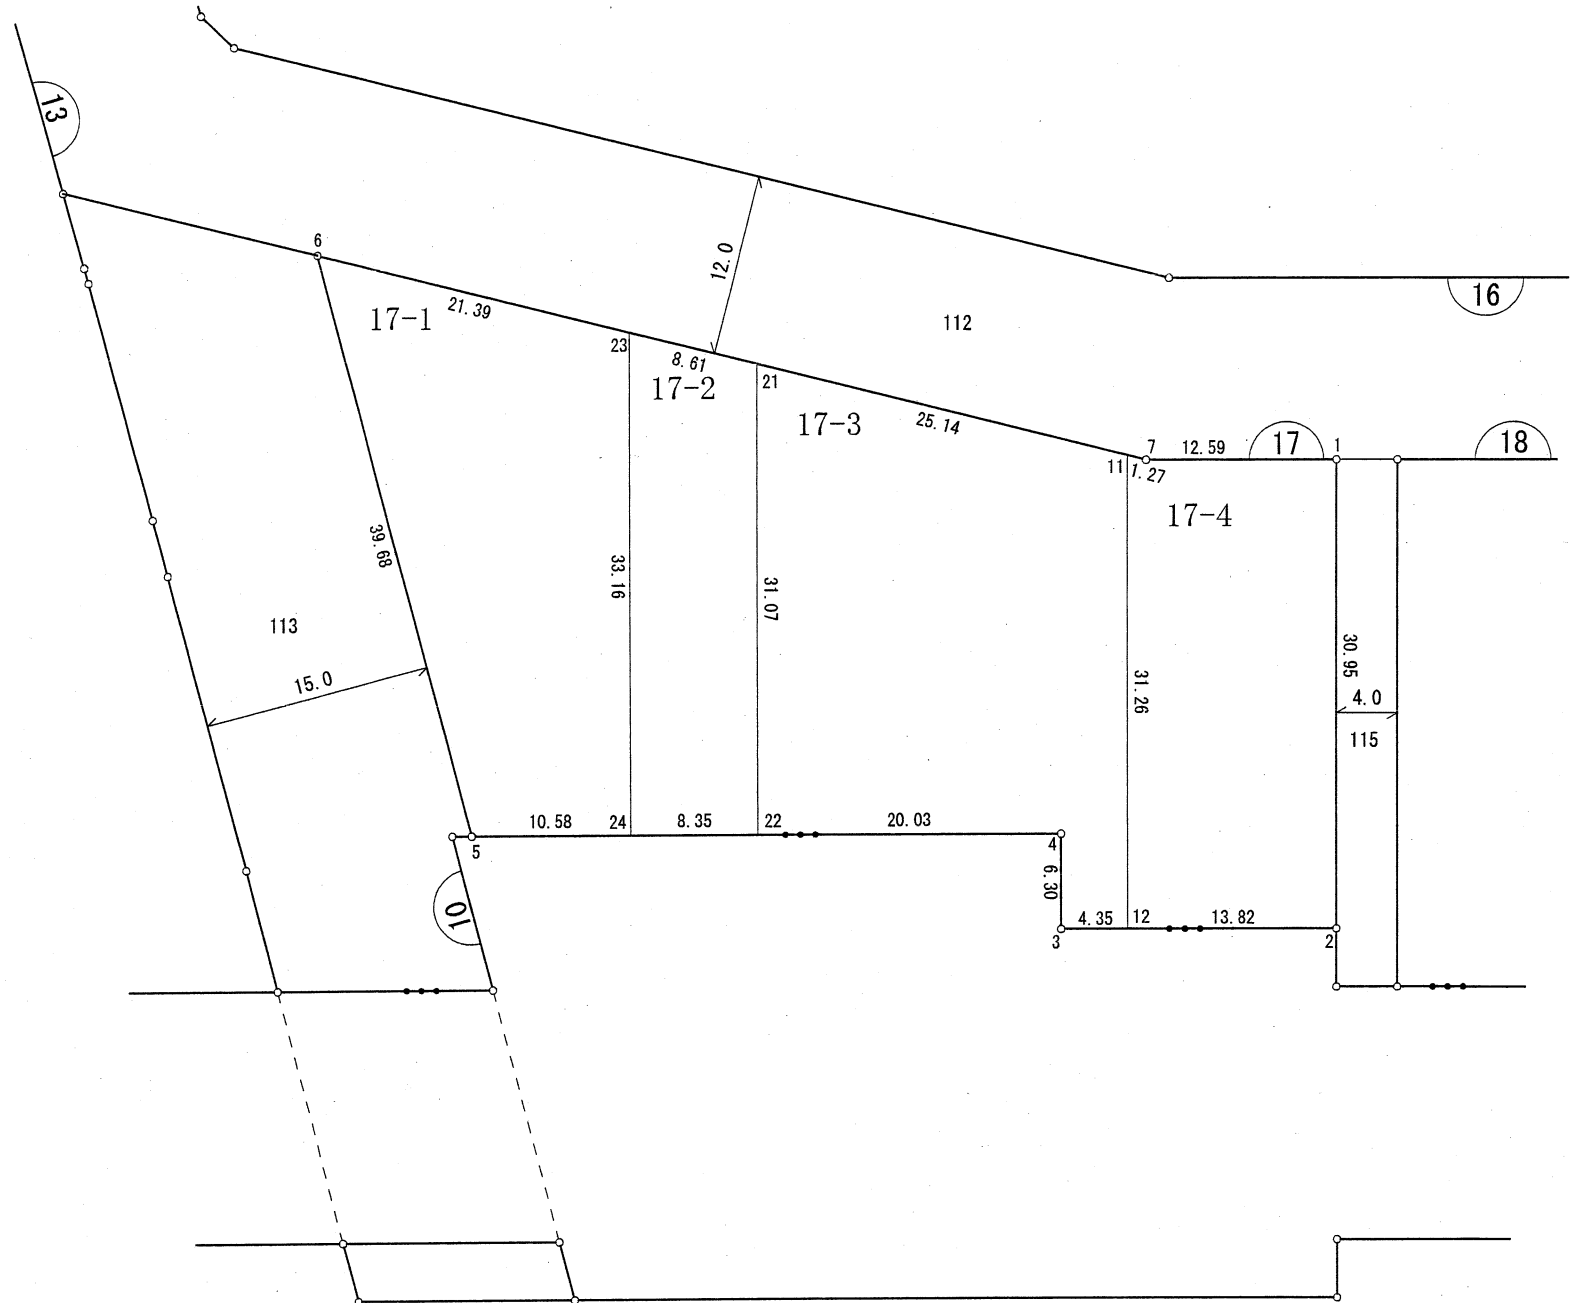


街区原子図

|    |       |    |    |
|----|-------|----|----|
| 縮尺 | 1/500 | 地番 | 17 |
|----|-------|----|----|

新鎌ヶ谷一丁目

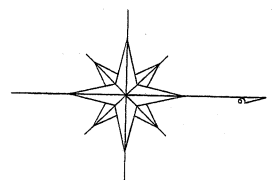

座標一覧表

| 測点名 | X座標        | Y座標       |
|-----|------------|-----------|
| 1   | -24692.487 | 15271.636 |
| 2   | -24691.932 | 15302.589 |
| 3   | -24710.110 | 15302.915 |
| 4   | -24710.223 | 15296.616 |
| 5   | -24749.197 | 15297.315 |
| 6   | -24760.047 | 15259.147 |
| 7   | -24705.078 | 15271.862 |
| 11  | -24706.320 | 15271.575 |
| 12  | -24705.759 | 15302.837 |
| 21  | -24730.815 | 15265.909 |
| 22  | -24730.257 | 15296.975 |
| 23  | -24739.205 | 15263.968 |
| 24  | -24738.610 | 15297.125 |

※平成21年2月20日換地処分時点でのデータとなります。  
換地処分後の内容を証明するものではありません。

| 凡 例 |         |
|-----|---------|
|     | 地 番     |
|     | 境界点・点名  |
|     | 地 番・辺 長 |
|     | 丁 目 境   |