
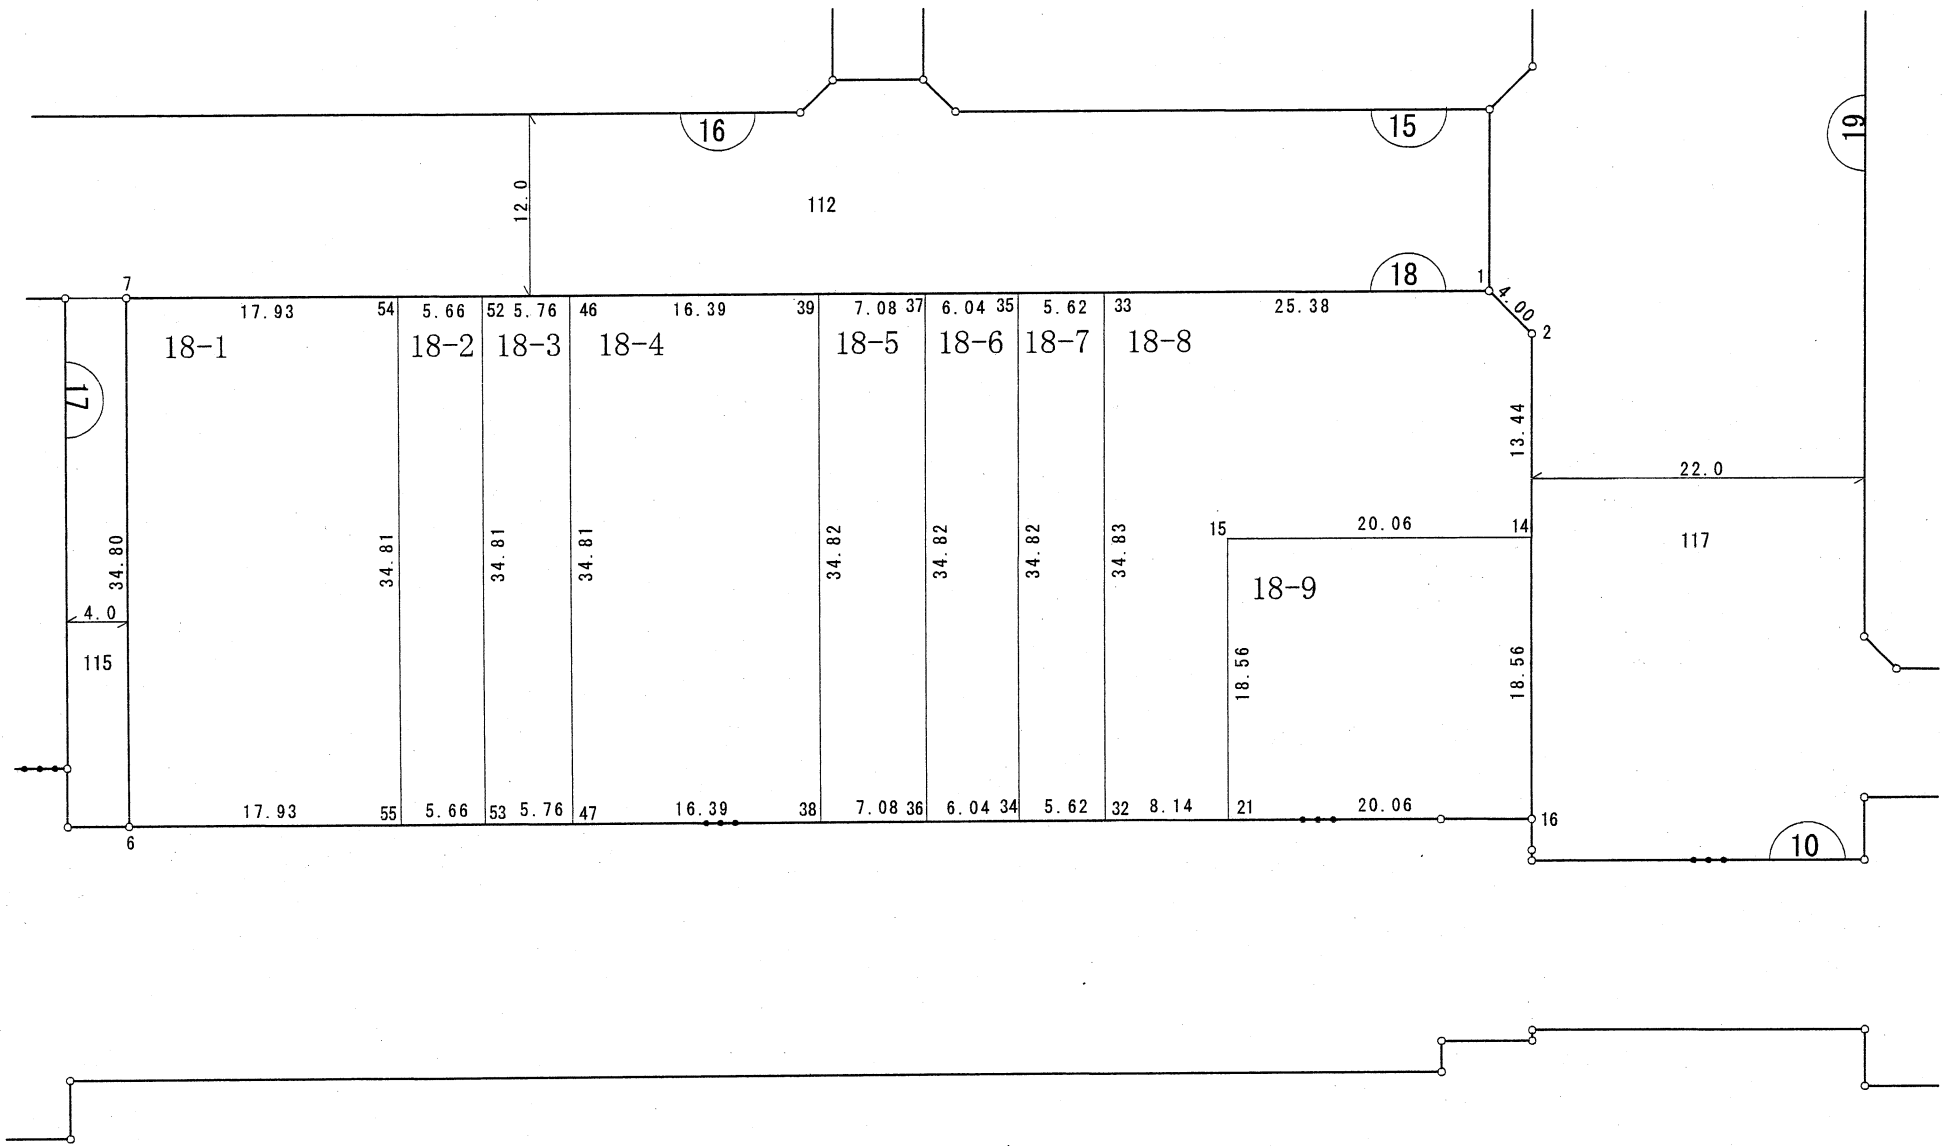


街区原子図

縮尺	1/500	地番	18
----	-------	----	----

新鎌ヶ谷一丁目

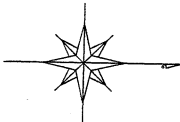

座標一覧表

測点名	X座標	Y座標
1	-24598.633	15269.952
2	-24595.754	15272.729
6	-24687.863	15306.368
7	-24688.488	15271.564
14	-24595.512	15286.170
15	-24615.573	15286.531
16	-24595.177	15304.735
21	-24615.240	15305.089
32	-24623.385	15305.232
33	-24624.010	15270.407
34	-24629.005	15305.331
35	-24629.630	15270.508
36	-24635.045	15305.437
37	-24635.670	15270.616
38	-24642.125	15305.562
39	-24642.750	15270.743
46	-24659.138	15271.037
47	-24658.514	15305.851
52	-24664.898	15271.141
53	-24664.274	15305.952
54	-24670.558	15271.242
55	-24669.934	15306.052

※平成21年2月20日換地処分時点でのデータとなります。
換地処分後の内容を証明するものではありません。

凡 例	
	地 番
	境界点・点名
	地 番・辺 長
	丁 目 境