

街区原子図



縮 尺

1/500

地 番

20

新鎌ヶ谷一丁目

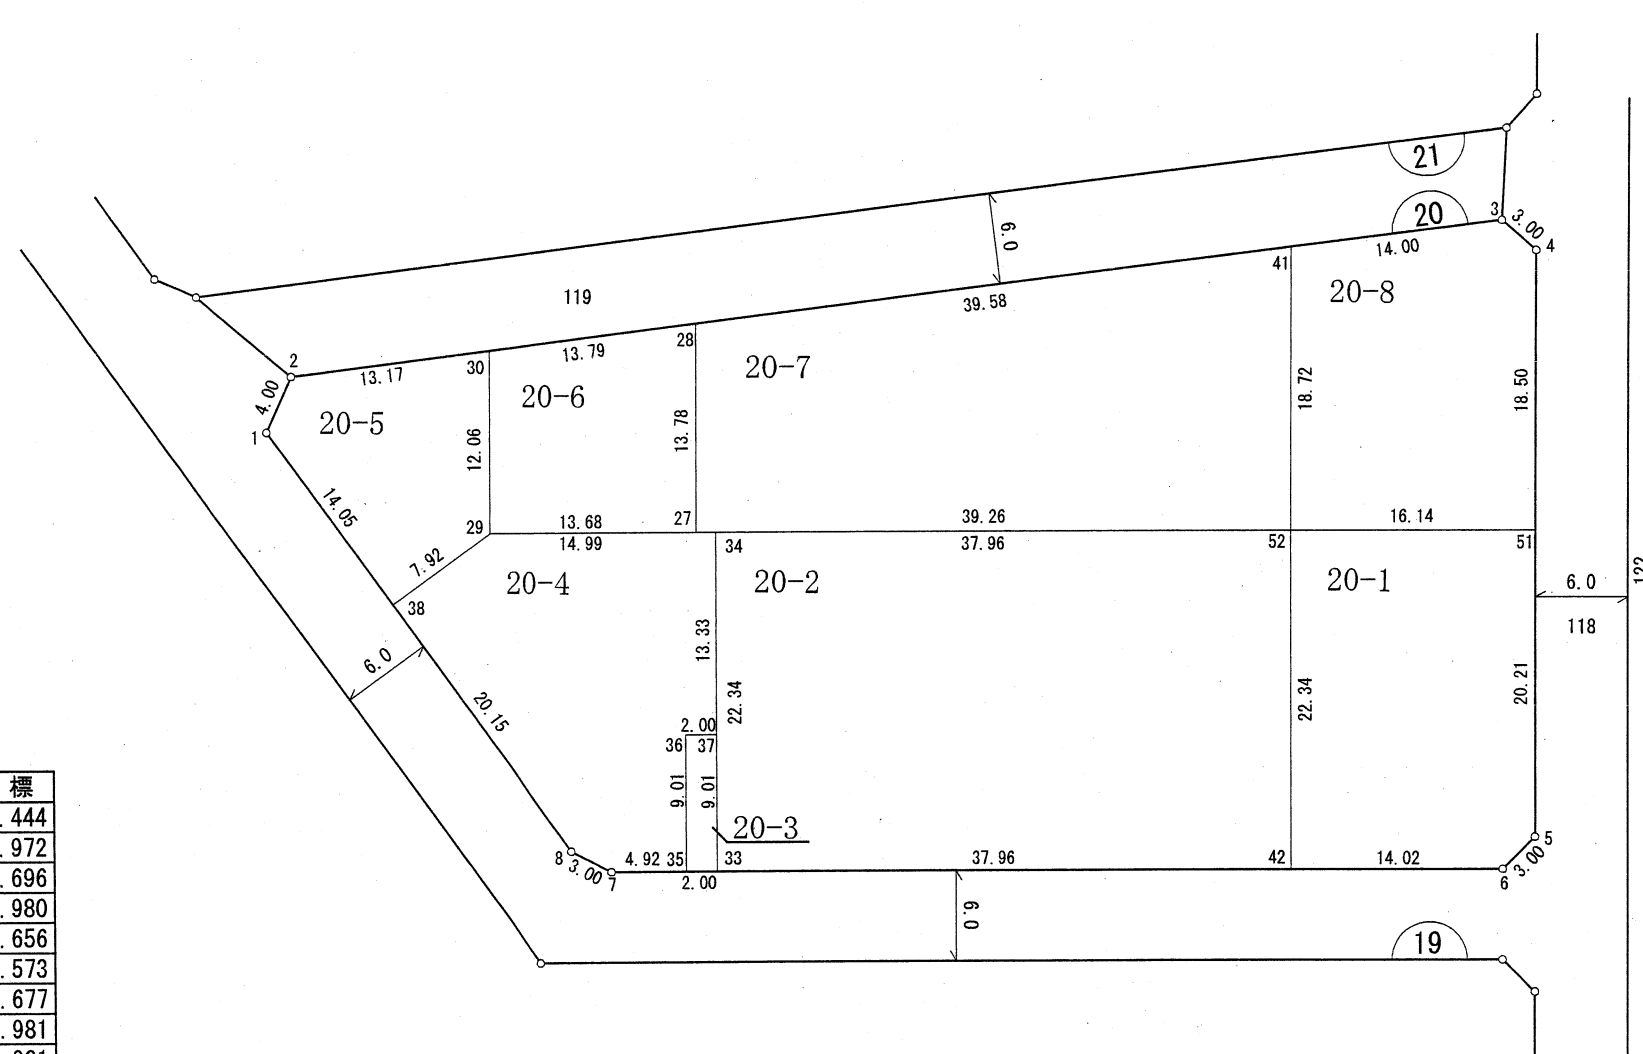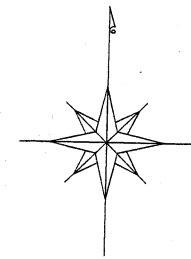

座 標 一 覧 表

測 点 名	X 座 標	Y 座 標
1	-24499.781	15209.444
2	-24496.084	15210.972
3	-24484.590	15290.696
4	-24486.534	15292.980
5	-24525.245	15293.656
6	-24527.403	15291.573
7	-24528.464	15232.677
8	-24527.147	15229.981
27	-24506.021	15237.901
28	-24492.236	15237.660
29	-24506.267	15224.221
30	-24494.204	15224.011
33	-24528.340	15239.599
34	-24505.997	15239.209
35	-24528.376	15237.599
36	-24519.364	15237.442
37	-24519.328	15239.441
38	-24511.025	15217.882
41	-24486.588	15276.837
42	-24527.656	15277.553
51	-24505.032	15293.303
52	-24505.314	15277.164

※平成21年2月20日換地処分時点でのデータとなります。
換地処分後の内容を証明するものではありません。

凡 例	
	地 番
	境界点・点名
	地 番・辺 長
	丁 目 境