
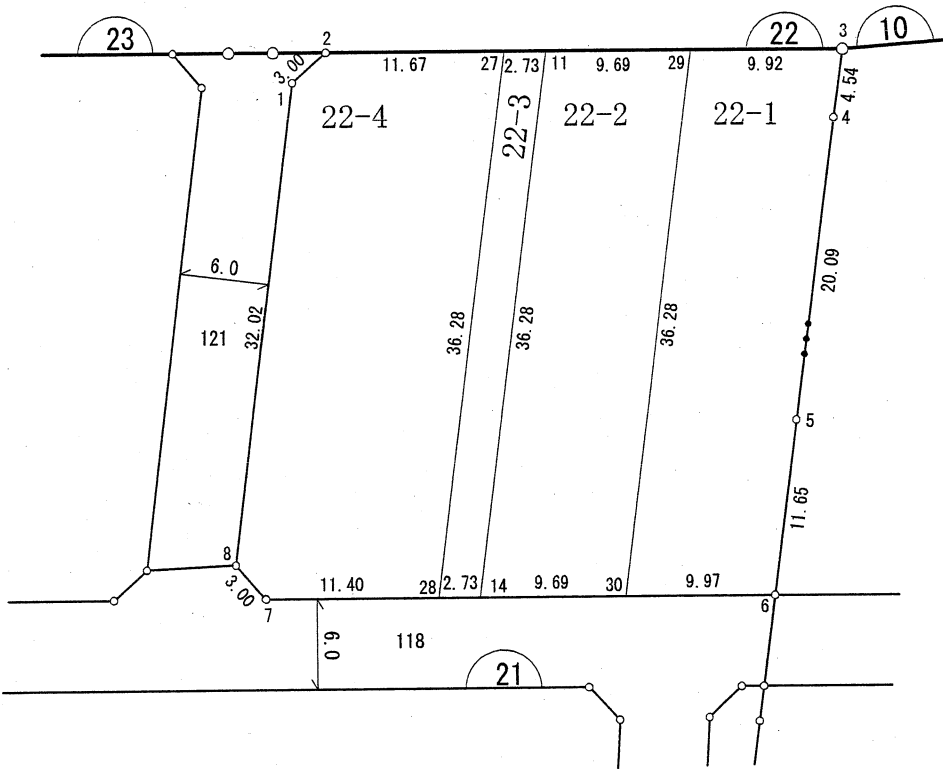


街区原子図

縮尺	1/500	地番	22
----	-------	----	----

新鎌ヶ谷一丁目

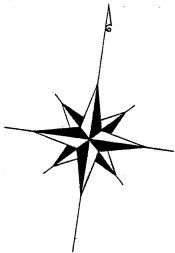

座標一覧表

測点名	X座標	Y座標
1	-24405.644	15263.488
2	-24403.359	15265.432
3	-24398.503	15299.112
4	-24403.043	15299.185
5	-24423.129	15299.589
6	-24434.779	15299.812
7	-24439.604	15266.348
8	-24437.660	15264.063
11	-24401.303	15279.690
14	-24437.587	15280.341
27	-24401.693	15276.985
28	-24437.977	15277.636
29	-24399.920	15289.287
30	-24436.203	15289.938

※平成21年2月20日換地処分時点でのデータとなります。
換地処分後の内容を証明するものではありません。

凡 例	
	地 番
	境界点・点名
	地 番・辺 長
	丁 目 境