

街区原子図


縮 尺

1/500

地 番


14

新鎌ヶ谷二丁目

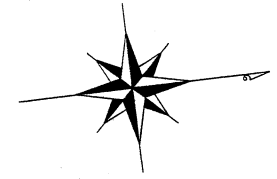

座 標 一 覧 表

測 点 名	X 座 標	Y 座 標
1	-24362.791	15534.542
2	-24361.893	15540.774
3	-24357.191	15573.388
4	-24356.839	15575.831
5	-24365.223	15584.416
6	-24465.864	15572.322
7	-24467.876	15570.097
8	-24468.527	15533.993
9	-24466.301	15531.982
10	-24400.160	15539.930
11	-24358.699	15562.928
12	-24402.292	15557.690
13	-24404.930	15579.644
17	-24381.528	15582.457
18	-24378.890	15560.502
19	-24468.059	15559.972
20	-24441.141	15575.293
21	-24439.709	15563.379
22	-24380.216	15571.534
23	-24364.329	15573.443
24	-24365.642	15584.366

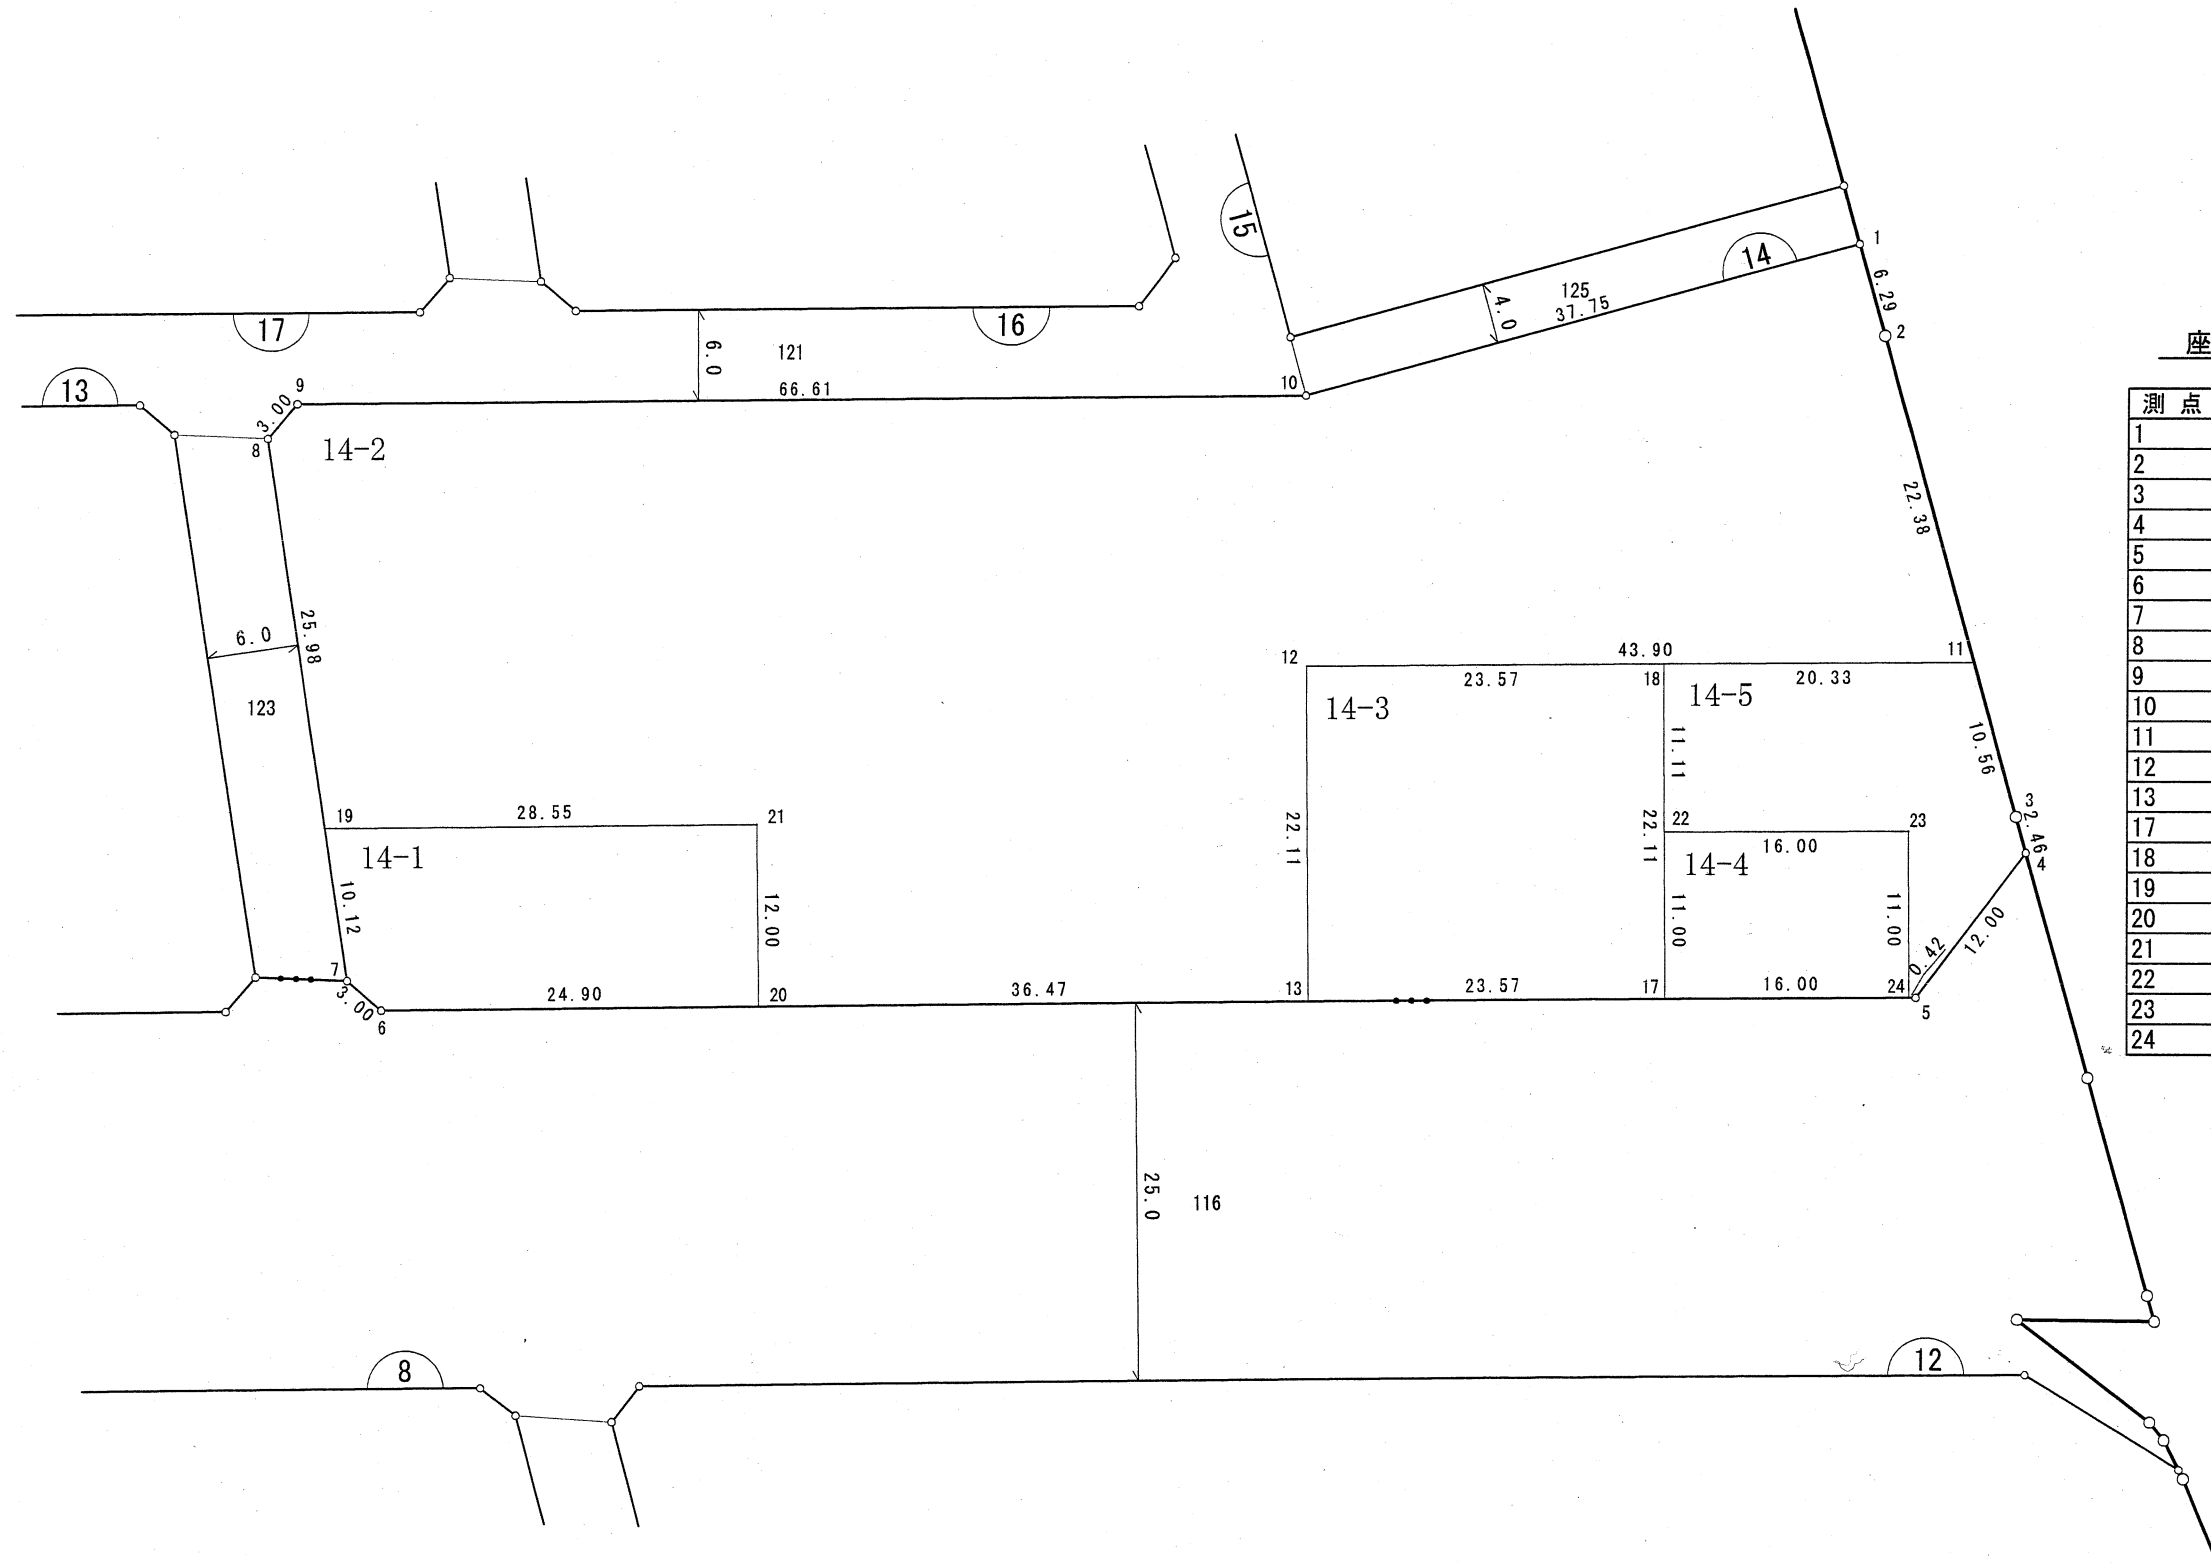

※平成21年2月20日換地処分時点でのデータとなります。
換地処分後の内容を証明するものではありません。

凡 例	
	地 番
	境界点・点名
	地 番・辺 長
	丁 目 境