

街区原子図

縮 尺

1/500



地 番

15

新鎌ヶ谷二丁目

座 標 一 覧 表

測 点 名	X 座 標	Y 座 標
1	-24381.514	15418.881
2	-24379.193	15420.783
3	-24377.693	15431.186
4	-24365.312	15517.059
5	-24363.362	15530.583
6	-24400.731	15535.971
7	-24417.013	15423.043
8	-24415.111	15420.722
11	-24375.240	15448.198
12	-24395.322	15451.093
13	-24399.821	15419.884
21	-24371.518	15474.013
22	-24408.887	15479.401
41	-24412.609	15453.586

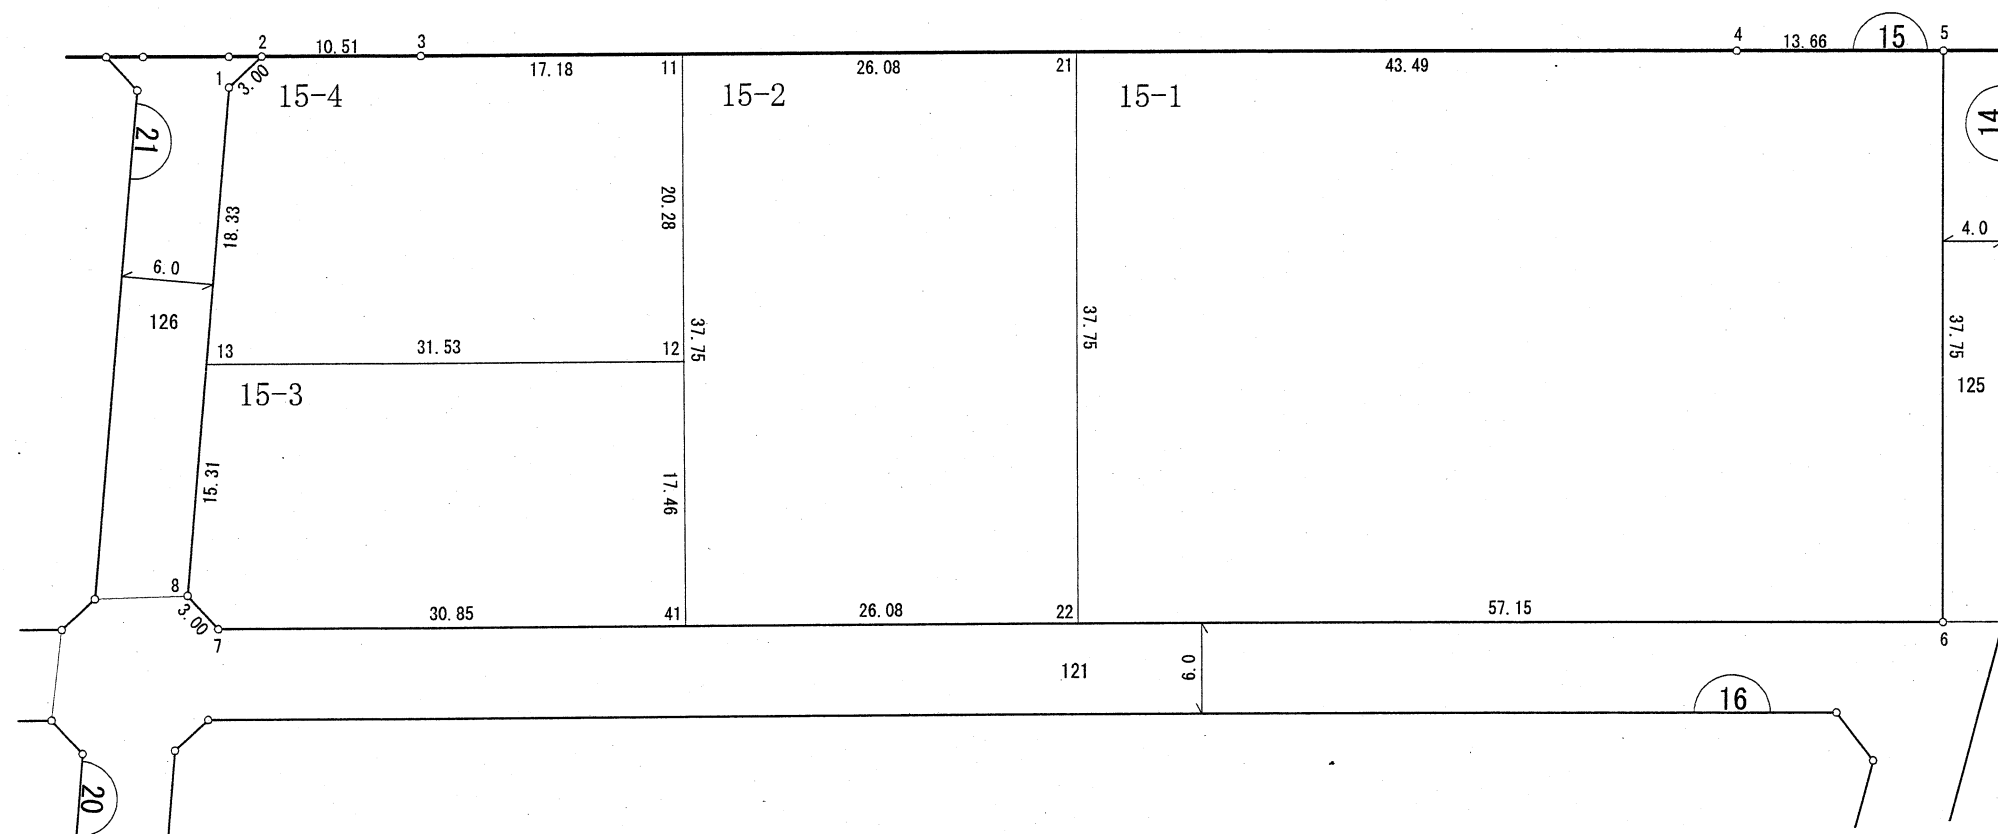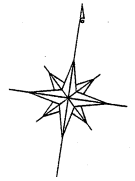

※平成21年2月20日換地処分時点でのデータとなります。
換地処分後の内容を証明するものではありません。

凡 例	
	地 番
	境界点・点名
	地 番・辺 長
	丁 目 境