
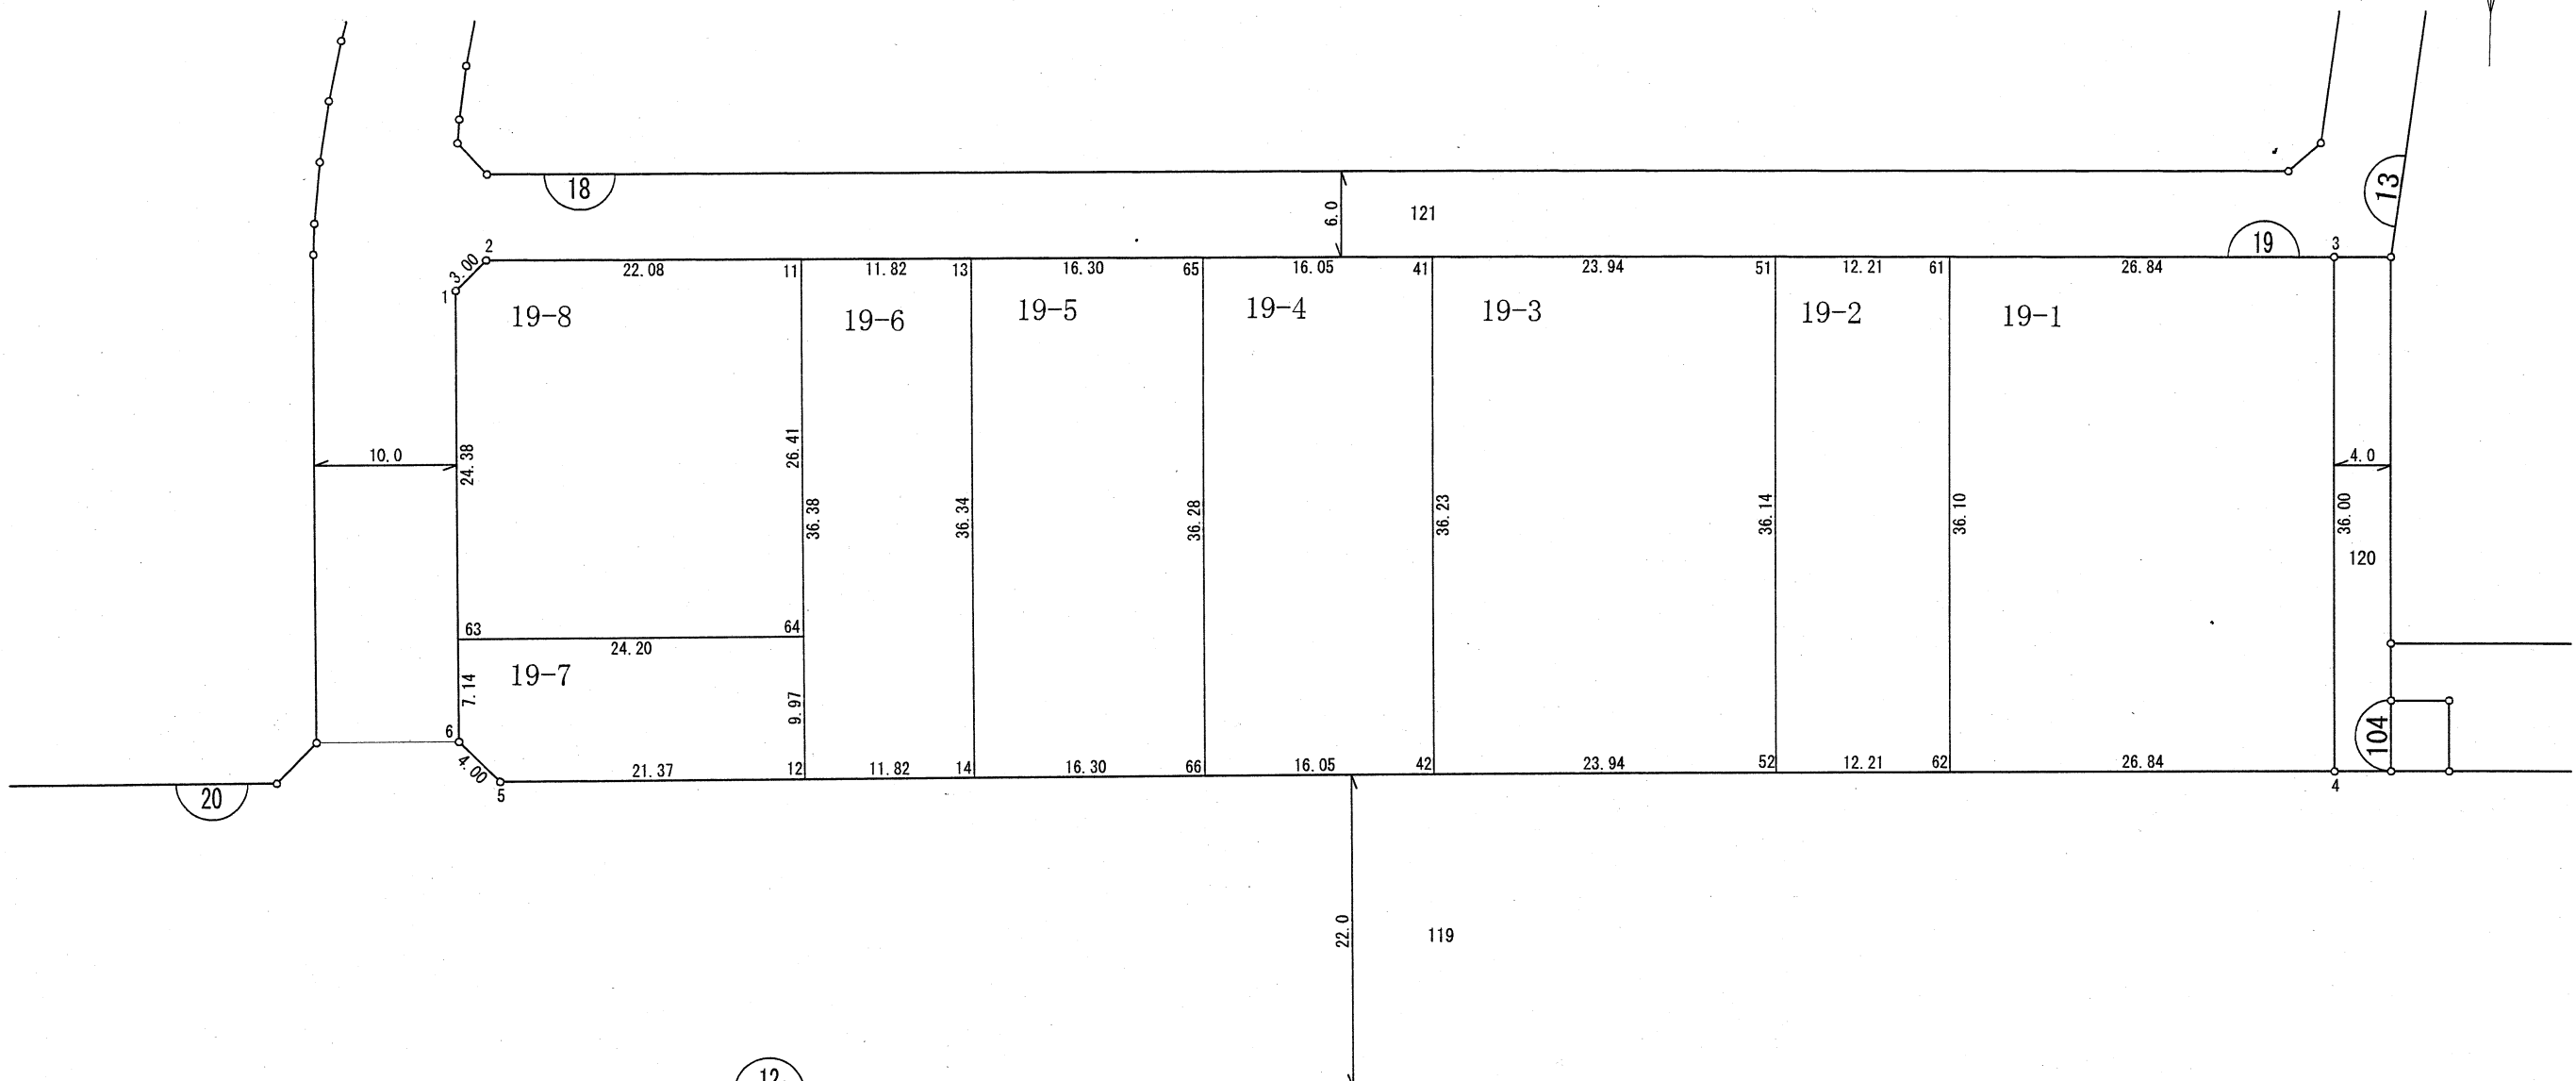


街区原子図

縮尺	1/500	地番	19
----	-------	----	----

新鎌ヶ谷二丁目

※平成21年2月20日換地処分時点でのデータとなります。
換地処分後の内容を証明するものではありません。

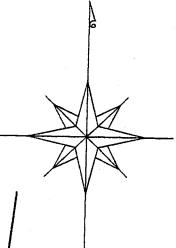

座標一覧表

測点名	X座標	Y座標	測点名	X座標	Y座標
1	-24537.307	15388.605	41	-24534.194	15456.948
2	-24535.151	15390.691	42	-24570.420	15457.601
3	-24533.283	15519.941	51	-24533.848	15480.889
4	-24569.285	15520.590	52	-24569.988	15481.540
5	-24571.601	15392.051	61	-24533.671	15493.101
6	-24568.823	15389.172	62	-24569.768	15493.752
11	-24534.832	15412.769	63	-24561.683	15389.044
12	-24571.215	15413.424	64	-24561.247	15413.245
13	-24534.661	15424.589	65	-24534.426	15440.894
14	-24571.002	15425.244	66	-24570.709	15441.548

凡 例	
	地 番
	境界点・点名
	地 番・辺長
	丁 目 境