
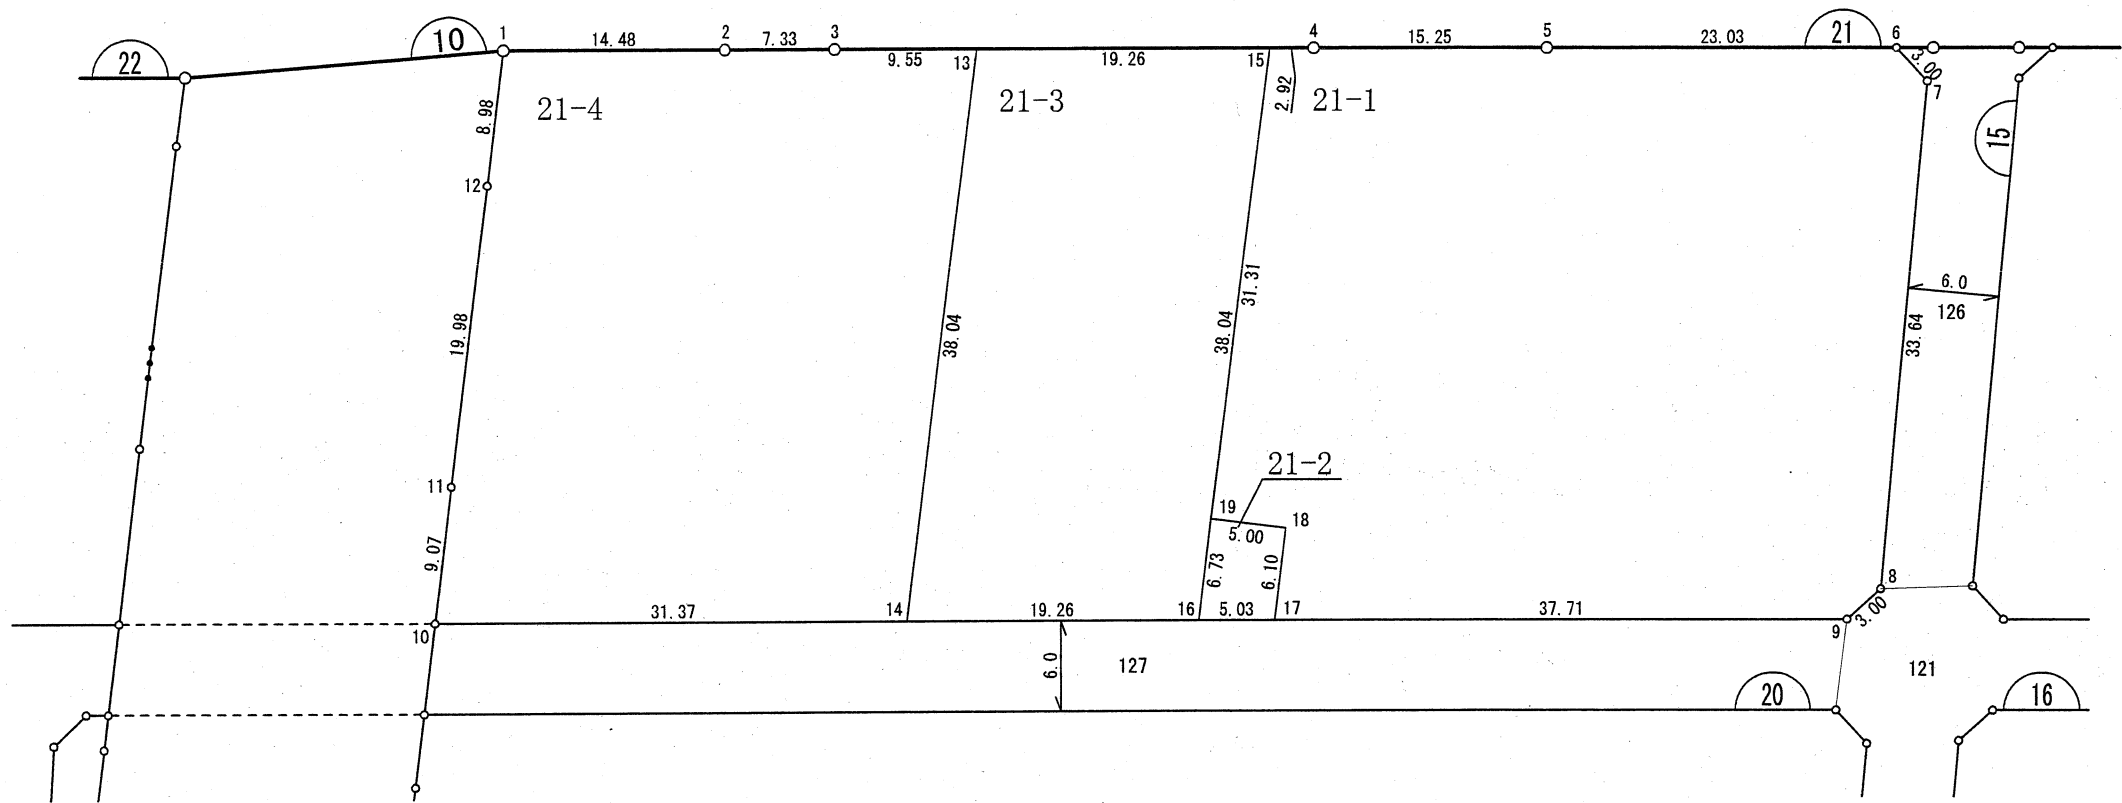


街区原子図

縮尺	1/500	地番	21
----	-------	----	----

新鎌ヶ谷二丁目

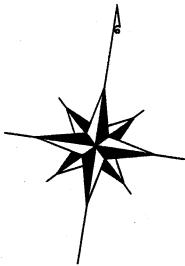

座標一覧表

測点名	X座標	Y座標
1	-24393.766	15319.701
2	-24391.699	15334.039
3	-24390.652	15341.303
4	-24386.124	15372.709
5	-24383.946	15387.812
6	-24380.660	15410.609
7	-24382.561	15412.930
8	-24416.159	15414.771
9	-24418.479	15412.869
10	-24431.806	15320.432

測点名	X座標	Y座標
11	-24422.732	15320.272
12	-24402.748	15319.901
13	-24389.289	15350.756
14	-24427.329	15351.487
15	-24386.541	15369.819
16	-24424.581	15370.550
17	-24423.862	15375.537
18	-24417.755	15375.420
19	-24417.851	15370.421

※平成21年2月20日換地処分時点でのデータとなります。
換地処分後の内容を証明するものではありません。

凡 例	
	地 番
	境界点・点名
	地 番・辺 長
	丁 目 境