
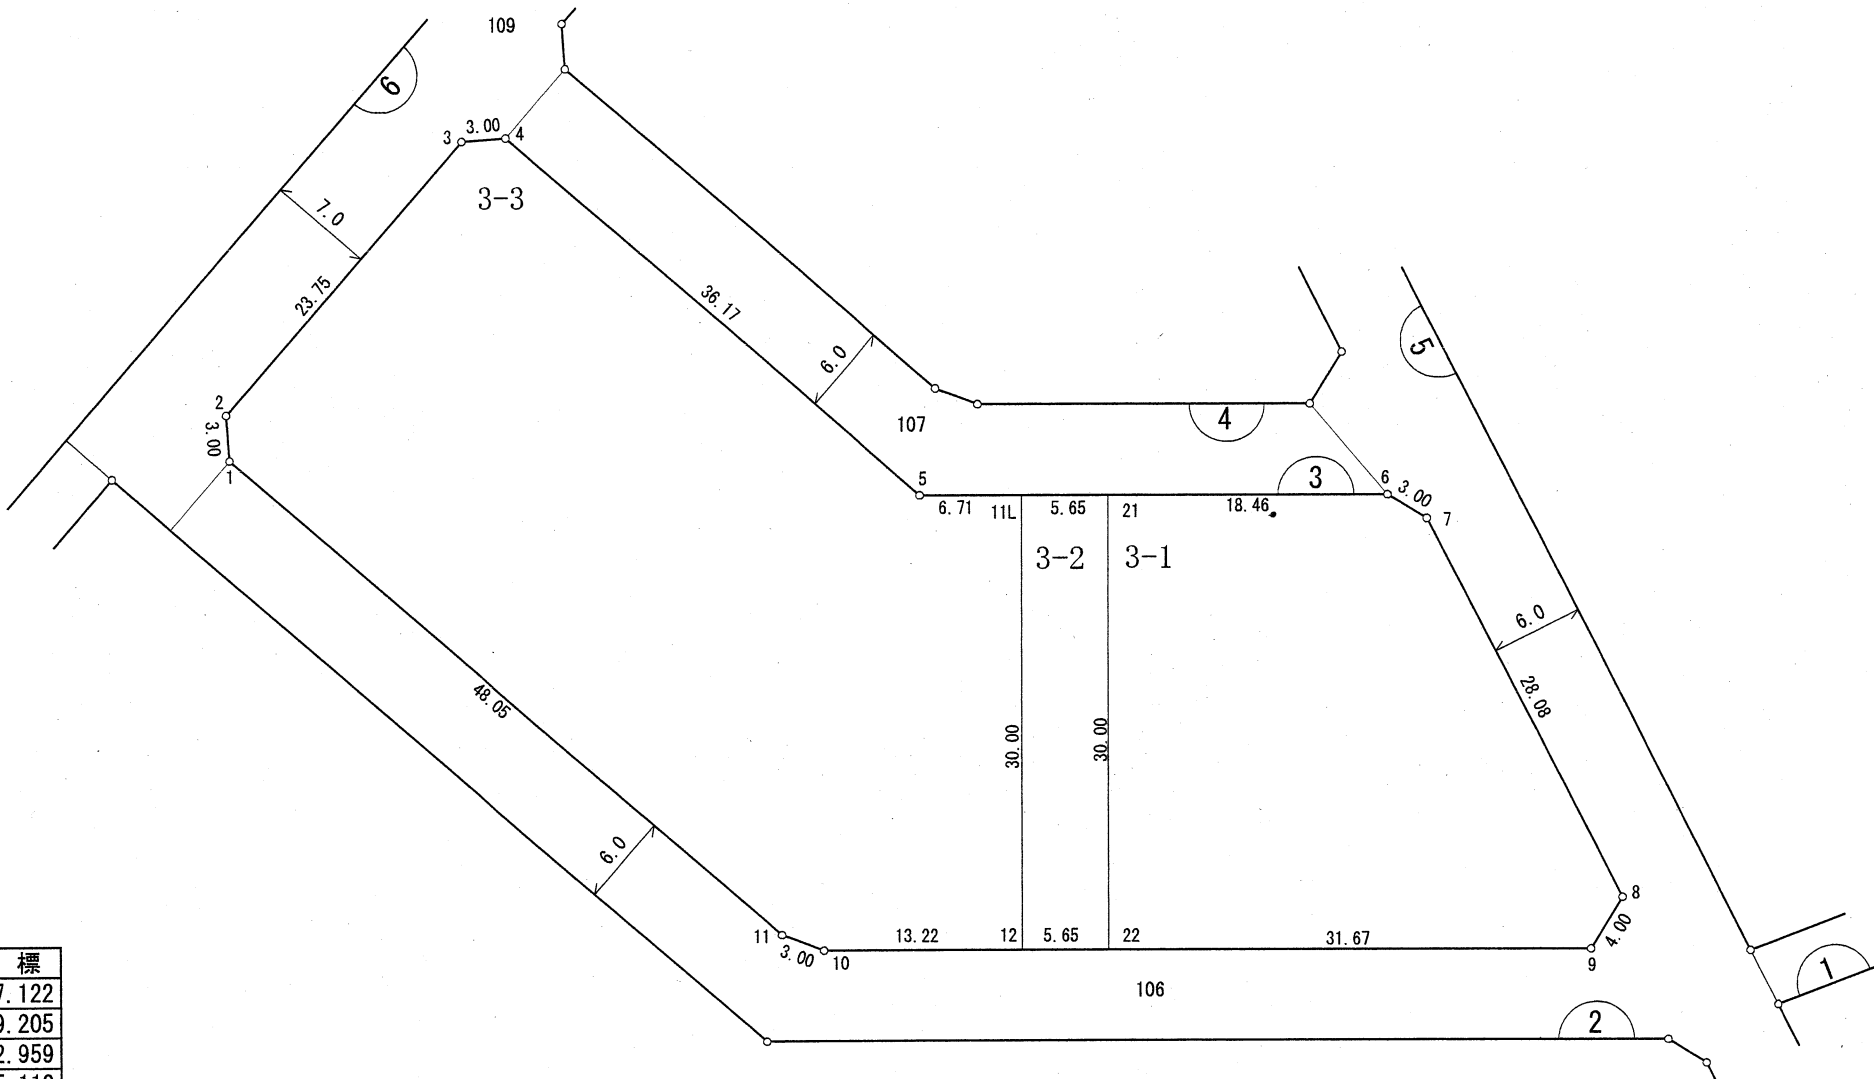


街区原子図

縮尺	1/500	地番	3
----	-------	----	---

新鎌ヶ谷二丁目

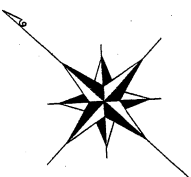

座標一覧表

測点名	X座標	Y座標
1	-25193.287	15357.122
2	-25191.128	15359.205
3	-25190.700	15382.959
4	-25192.783	15385.118
5	-25228.952	15385.767
6	-25251.901	15406.341
7	-25254.852	15406.881
8	-25281.044	15396.757
9	-25281.764	15392.822
10	-25244.128	15359.082
11	-25241.336	15357.984
11L	-25233.948	15390.246
12	-25253.974	15367.908
21	-25238.155	15394.017
22	-25258.181	15371.680

※平成21年2月20日換地処分時点でのデータとなります。
換地処分後の内容を証明するものではありません。

凡 例	
	地 番
	境界点・点名
	地 番・辺 長
	丁 目 境