

街区原子図



縮 尺

1/500

地 番

5

新鎌ヶ谷二丁目

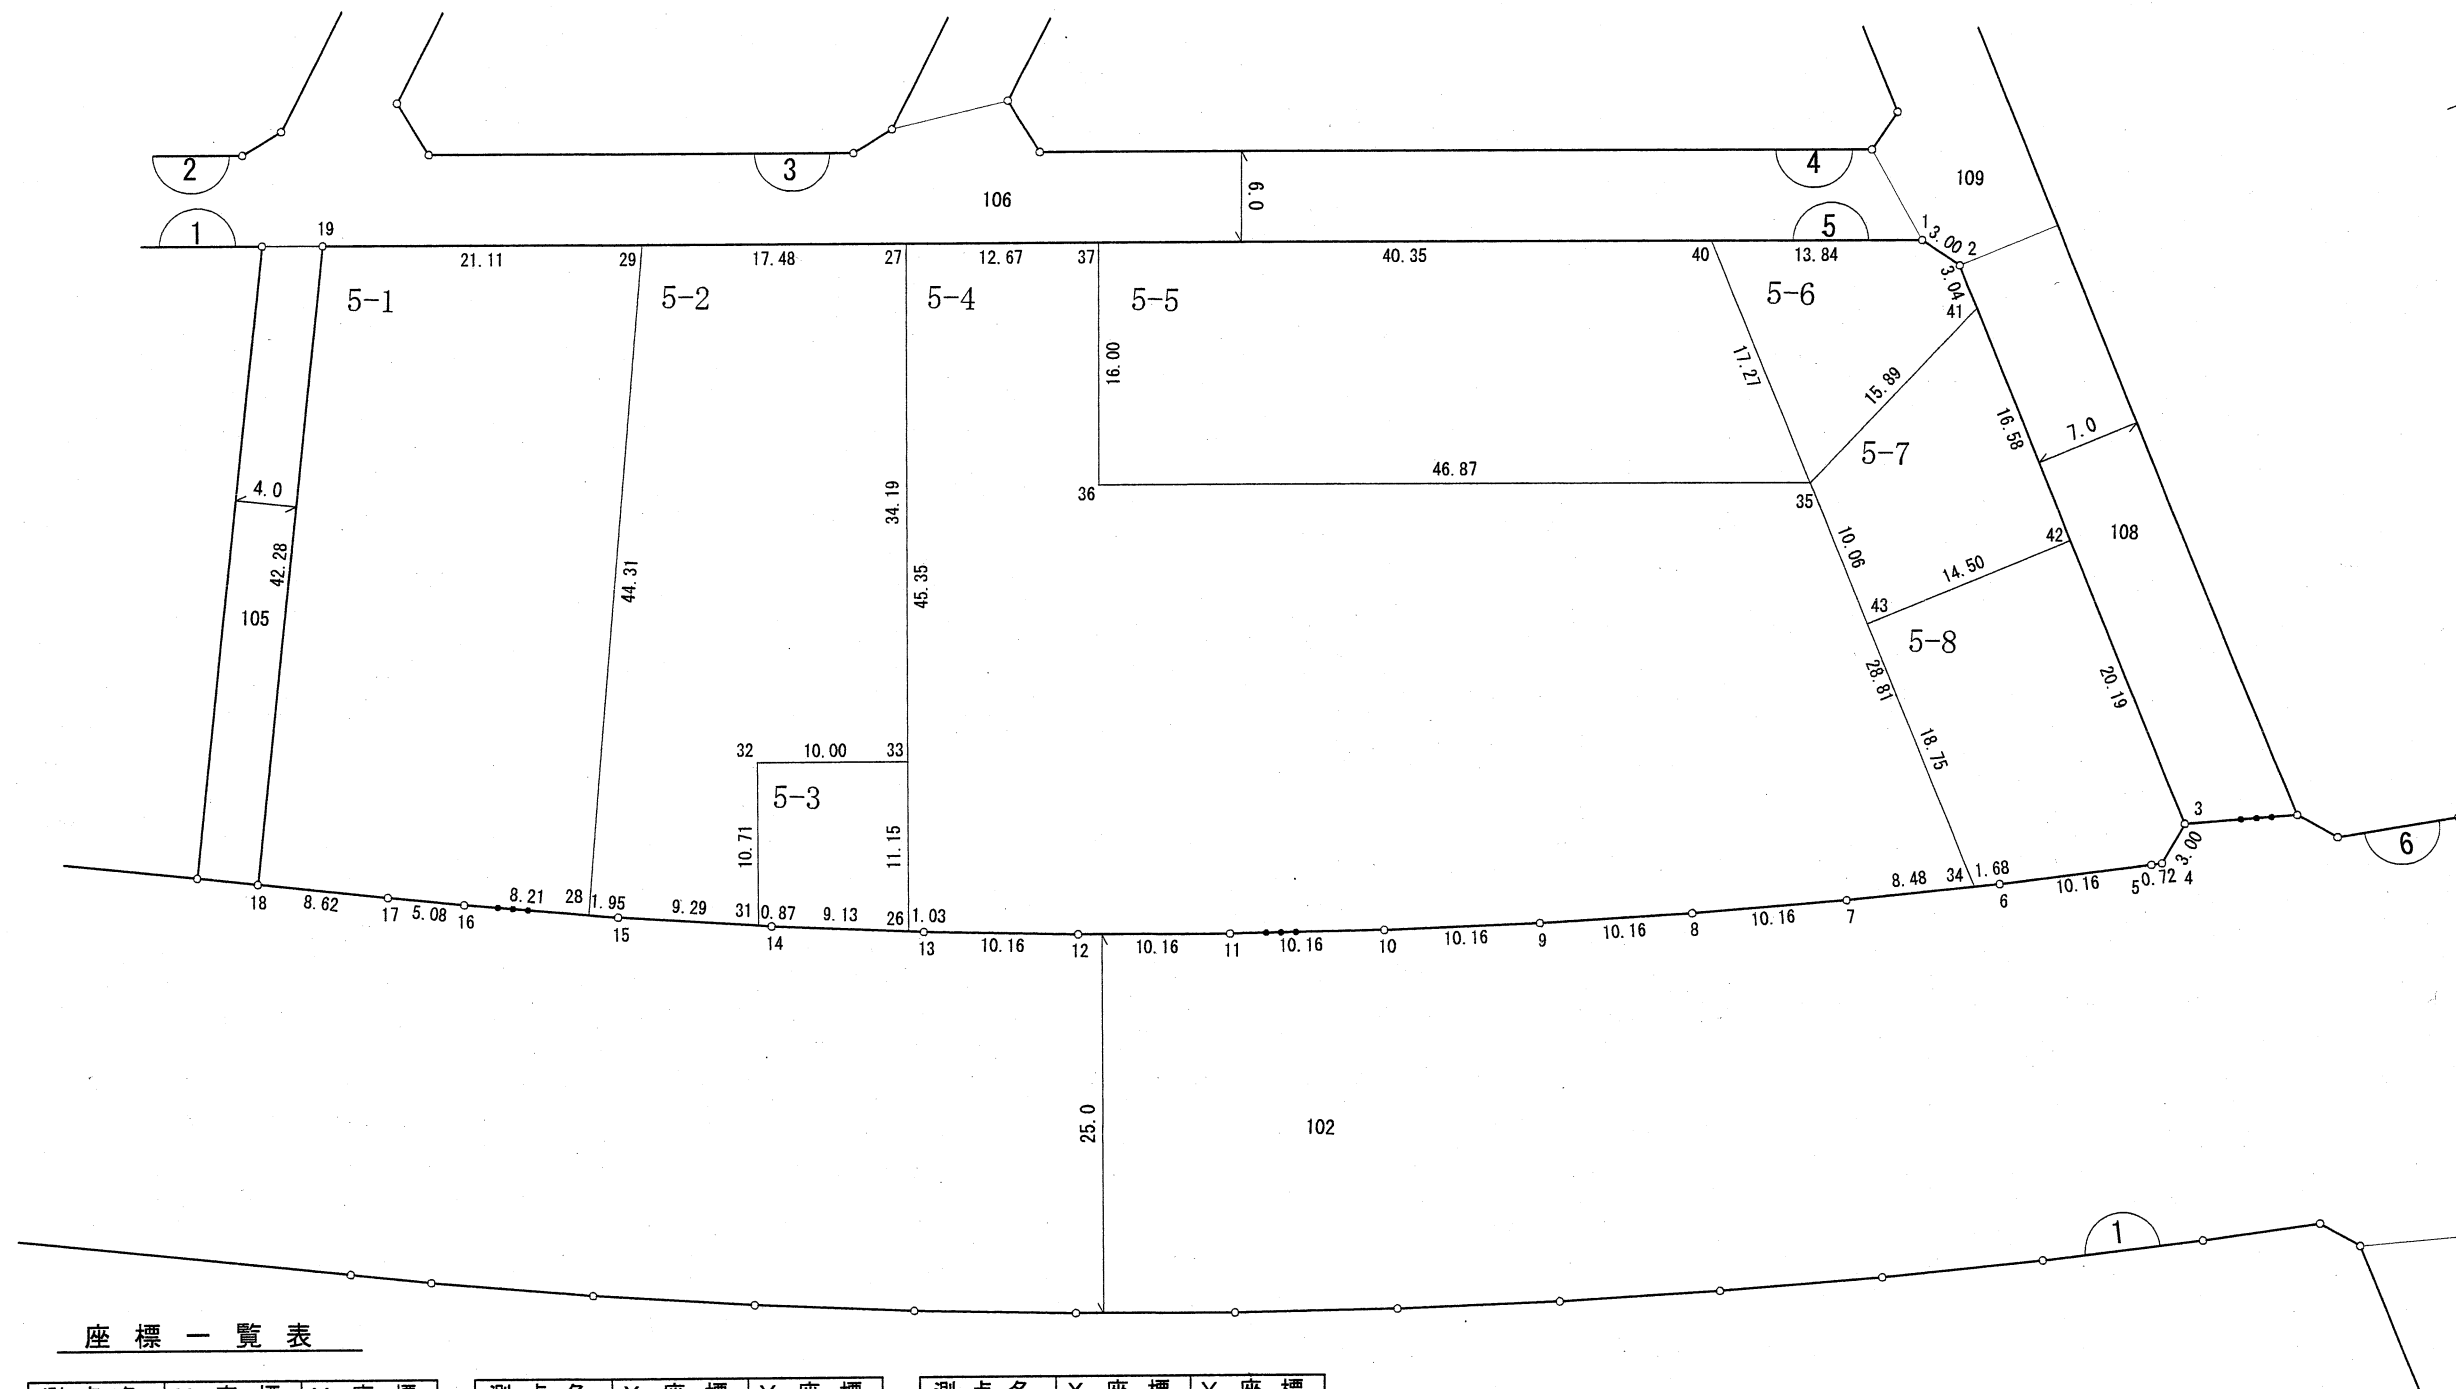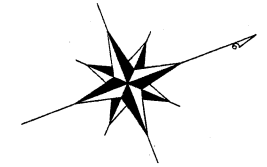

座 標 一 覧 表

測 点 名	X 座 標	Y 座 標
1	-25191.385	15437.844
2	-25189.667	15440.303
3	-25188.949	15480.109
4	-25191.278	15482.001
5	-25191.984	15481.840
6	-25201.849	15479.377
7	-25211.661	15476.708
8	-25221.415	15473.835
9	-25231.107	15470.759
10	-25240.732	15467.481
11	-25250.287	15464.004

測 点 名	X 座 標	Y 座 標
12	-25259.767	15460.328
13	-25269.169	15456.455
14	-25278.488	15452.387
15	-25287.720	15448.126
16	-25296.861	15443.673
17	-25301.396	15441.375
18	-25309.069	15437.437
19	-25289.762	15399.820
26	-25270.118	15456.041
27	-25253.765	15413.734
28	-25289.480	15447.268

測 点 名	X 座 標	Y 座 標
29	-25270.070	15407.431
31	-25279.284	15452.020
32	-25275.422	15442.028
33	-25266.094	15445.633
34	-25203.473	15478.935
35	-25203.992	15450.125
36	-25247.712	15433.227
37	-25241.944	15418.303
40	-25204.303	15432.851
41	-25189.612	15443.343
42	-25189.313	15459.922
43	-25203.811	15460.183

※平成21年2月20日換地処分時点でのデータとなります。
換地処分後の内容を証明するものではありません。

凡 例	
	地 番
	境界点・点名
	地 番・辺 長
	丁 目 境