


街区原子図


縮尺	1/500	地番	8
----	-------	----	---

新鎌ヶ谷二丁目

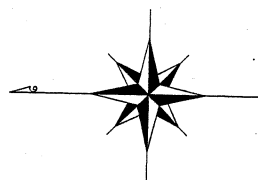

座標一覧表

測点名	X座標	Y座標
1	-24912.788	15324.785
2	-24911.859	15376.350
3	-25022.433	15378.342
4	-25029.631	15371.399
5	-25030.433	15326.896
11	-24922.297	15376.538
12	-24923.226	15324.972
13	-24955.873	15377.143
14	-24956.394	15348.194
15	-24937.696	15347.858
16	-24993.208	15377.815
17	-24993.618	15355.018
18	-25029.914	15355.672
19	-25005.867	15378.043
20	-25006.277	15355.246
21	-24937.175	15376.806
22	-25017.555	15378.254
23	-25017.965	15355.457
24	-24935.635	15376.778
25	-24936.156	15347.830
26	-25006.796	15326.472
34	-24938.104	15325.239

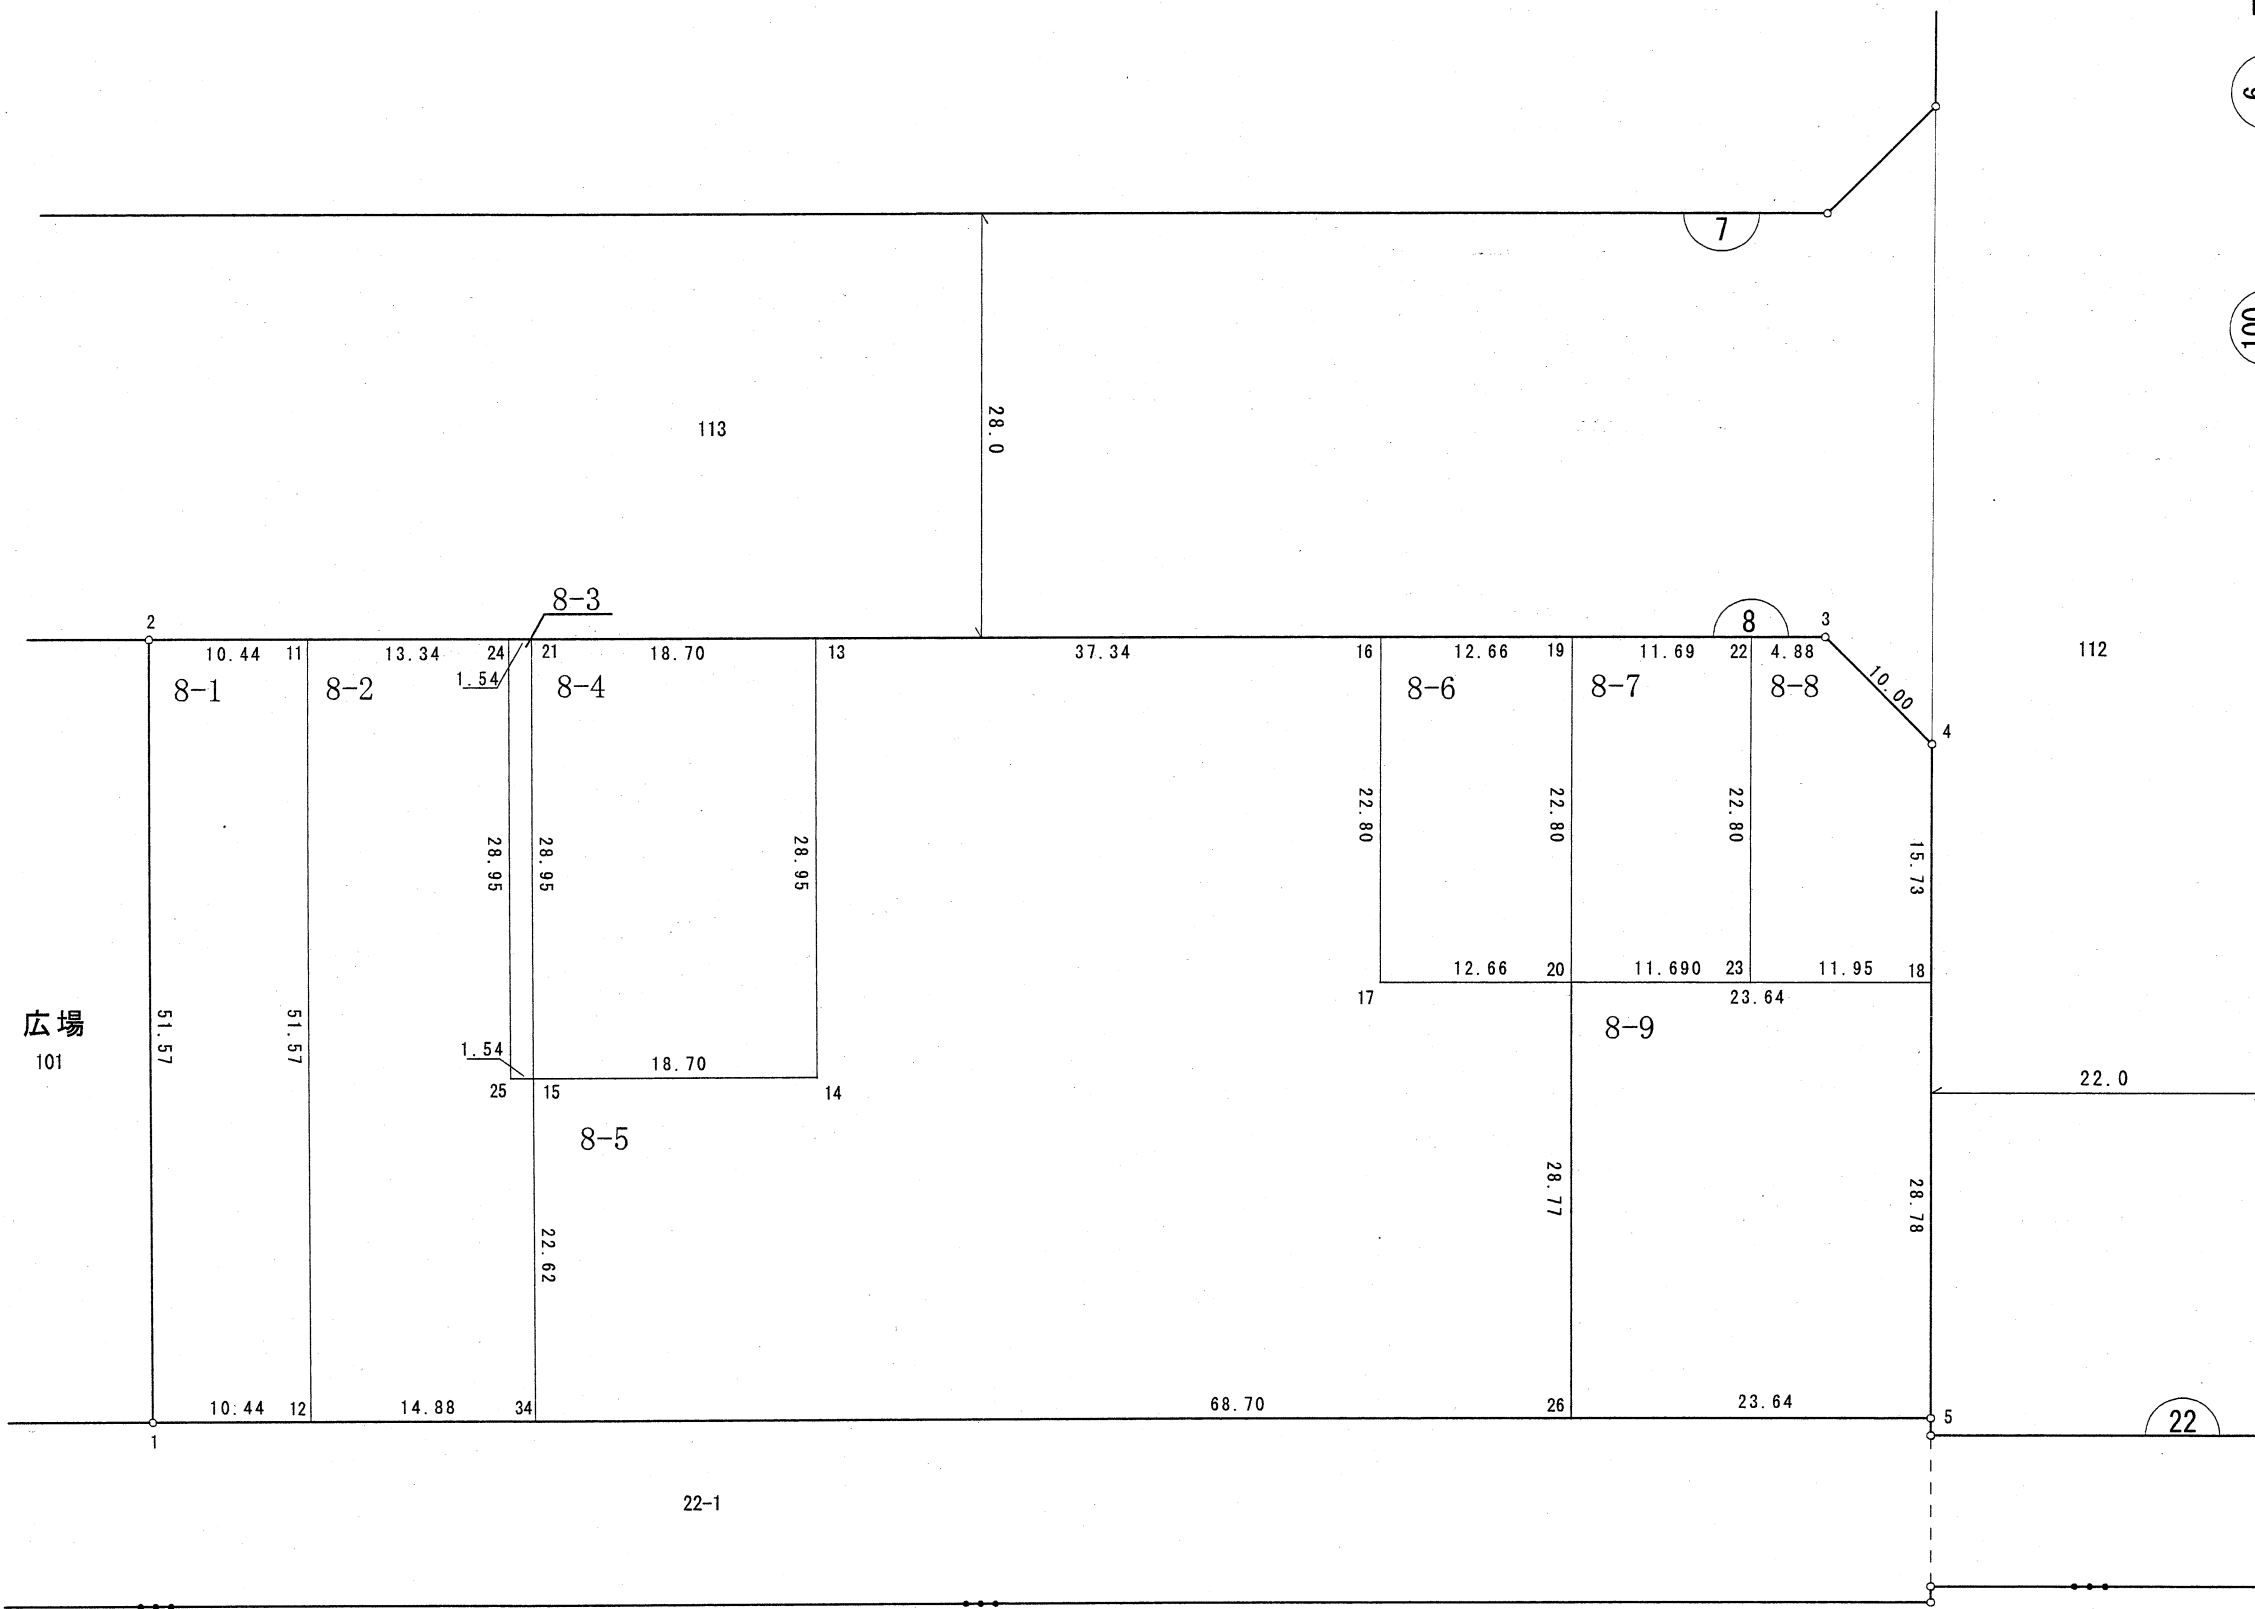

※平成21年2月20日換地処分時点でのデータとなります。
換地処分後の内容を証明するものではありません。

凡 例	
	地 番
	境界点・点名
	地番・辺長
	丁目境