


街区原子図


|    |       |    |     |
|----|-------|----|-----|
| 縮尺 | 1/600 | 地番 | 115 |
|----|-------|----|-----|

新鎌ヶ谷二丁目

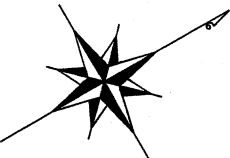

座標一覧表

| 測点名    | X座標        | Y座標       |
|--------|------------|-----------|
| 35B/1  | -24600.556 | 15398.746 |
| 35B/2  | -24593.358 | 15405.688 |
| 36B/2  | -24594.118 | 15363.553 |
| 36B/3  | -24601.060 | 15370.750 |
| 36B/4  | -24663.711 | 15371.879 |
| 403B/1 | -24743.217 | 15373.311 |
| 403B/2 | -24741.941 | 15376.817 |
| 403B/3 | -24735.527 | 15395.762 |
| 403B/4 | -24733.536 | 15401.141 |

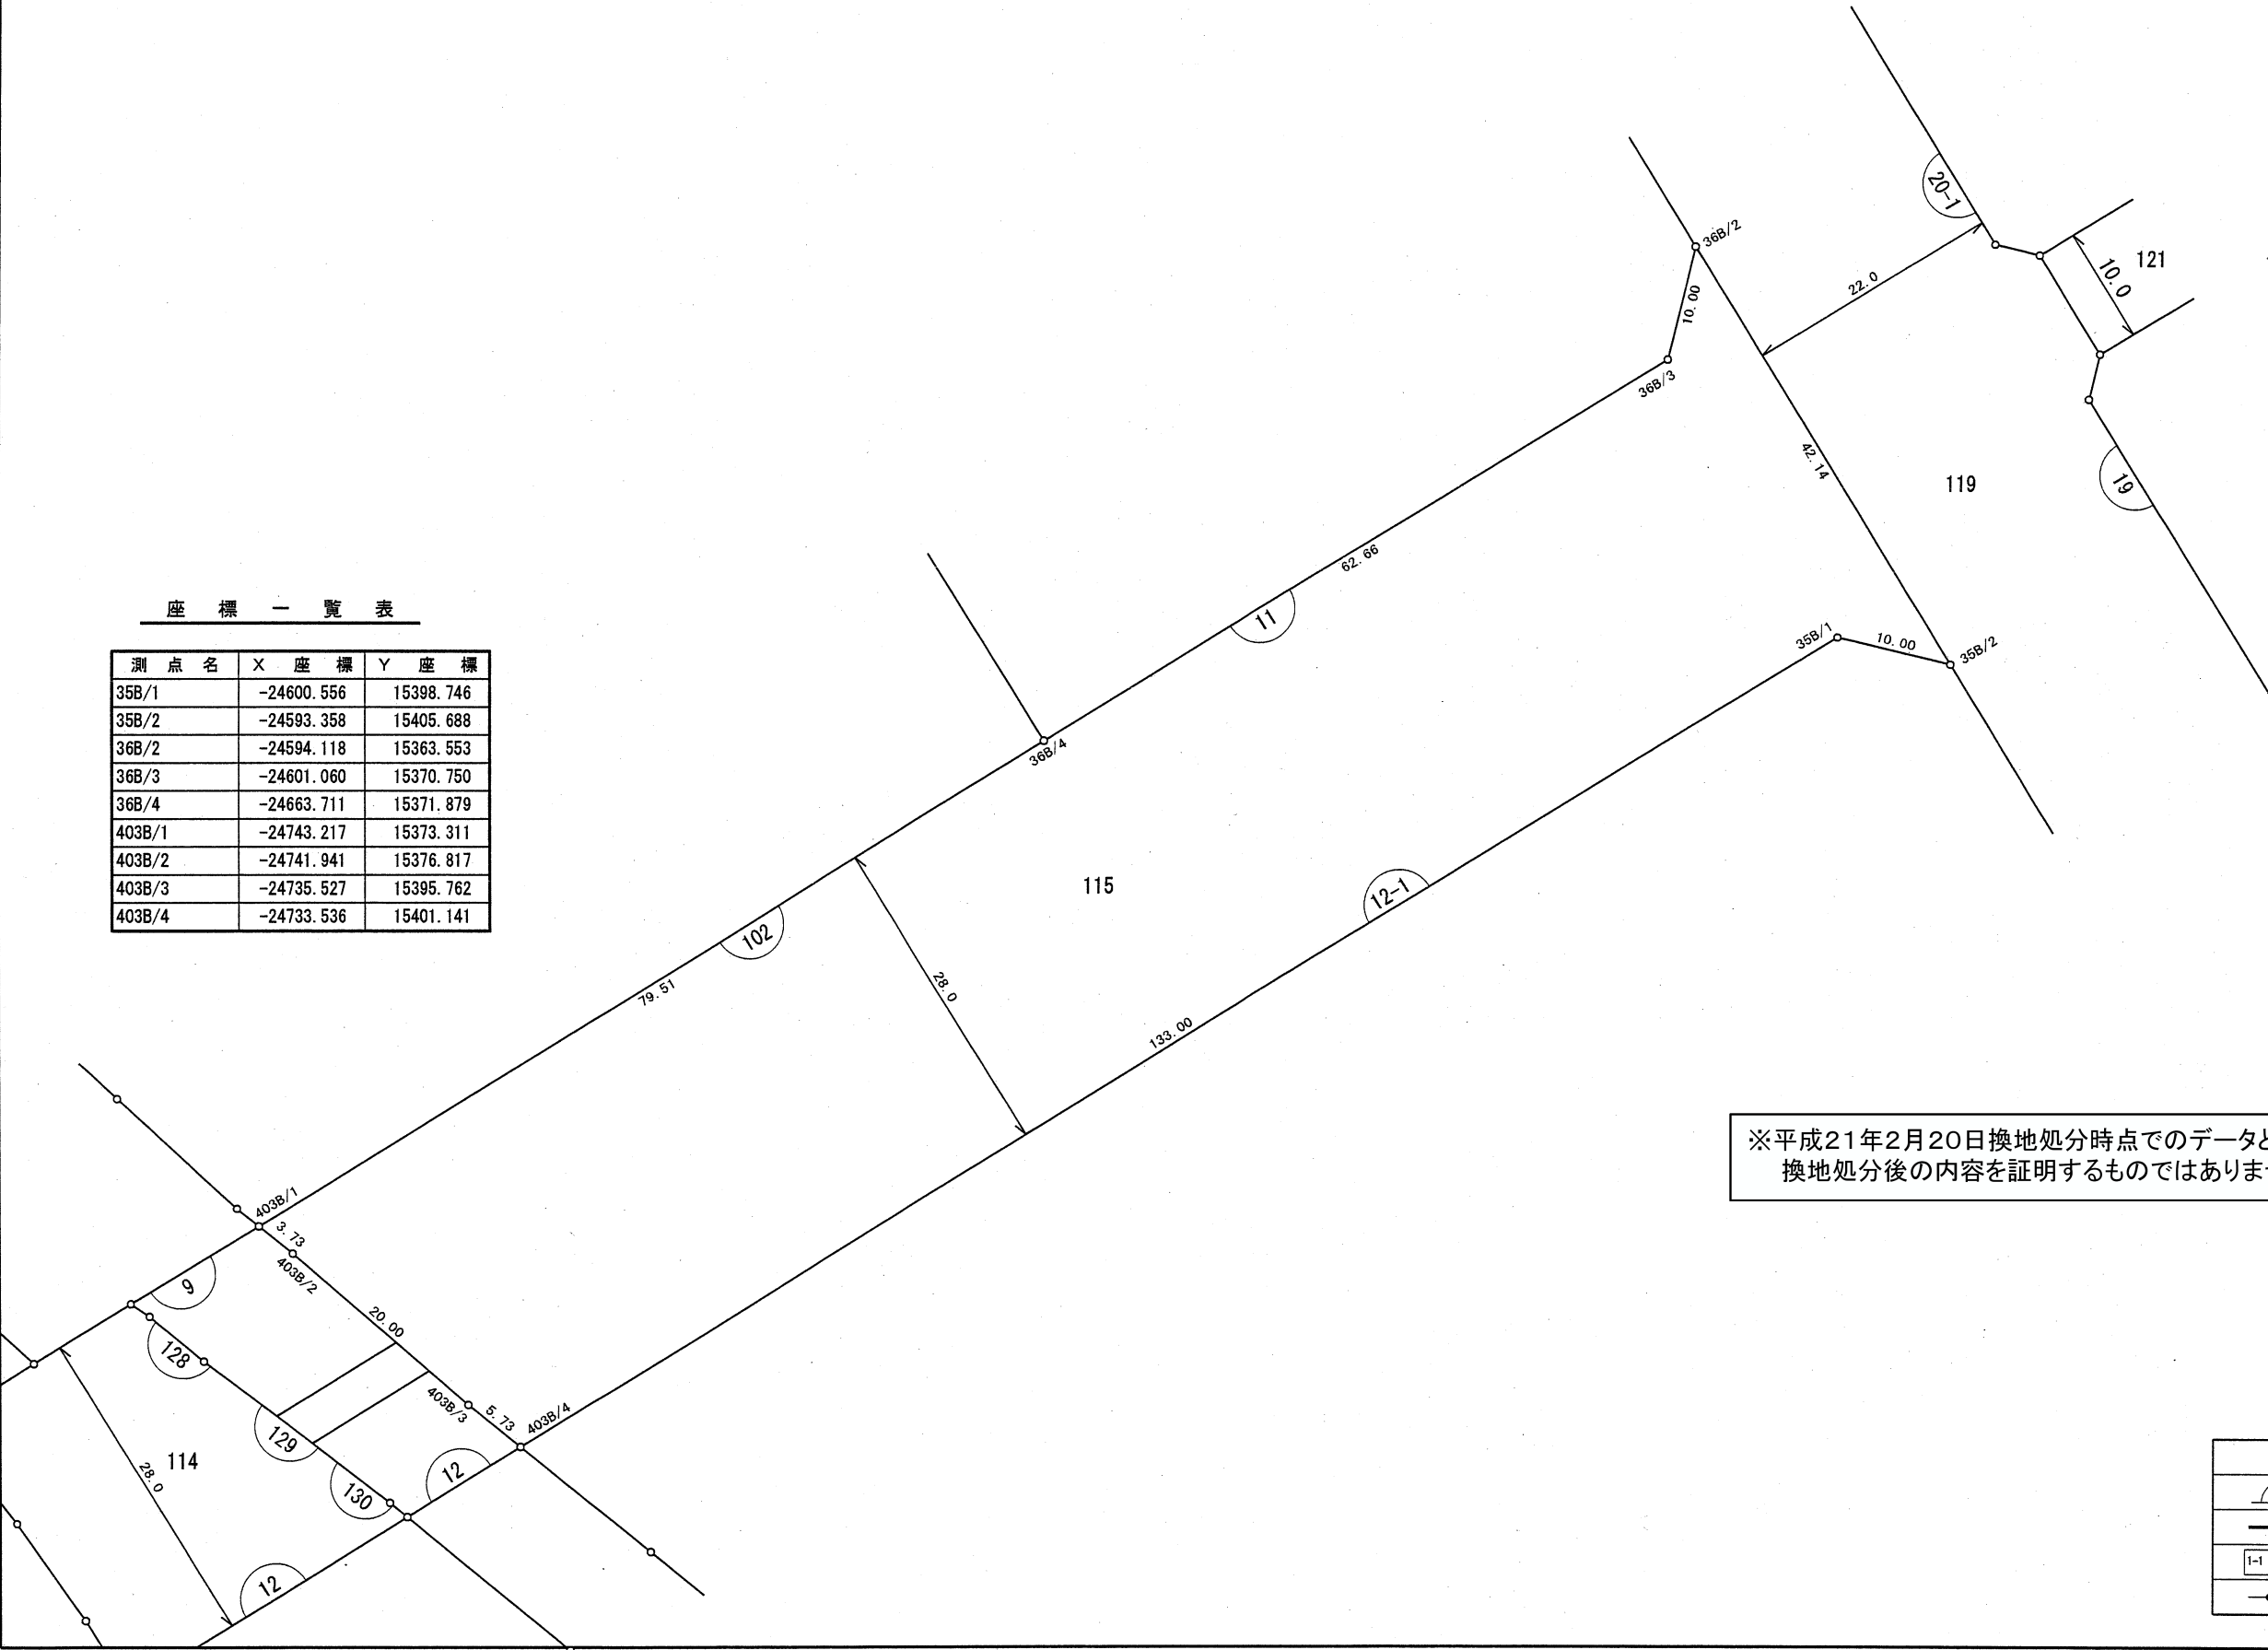

※平成21年2月20日換地処分時点でのデータとなります。  
換地処分後の内容を証明するものではありません。

| 凡 例 |         |
|-----|---------|
|     | 地 番     |
|     | 境界点・点名  |
|     | 地 番・辺 長 |
|     | 丁 目 境   |